




VUE NORD

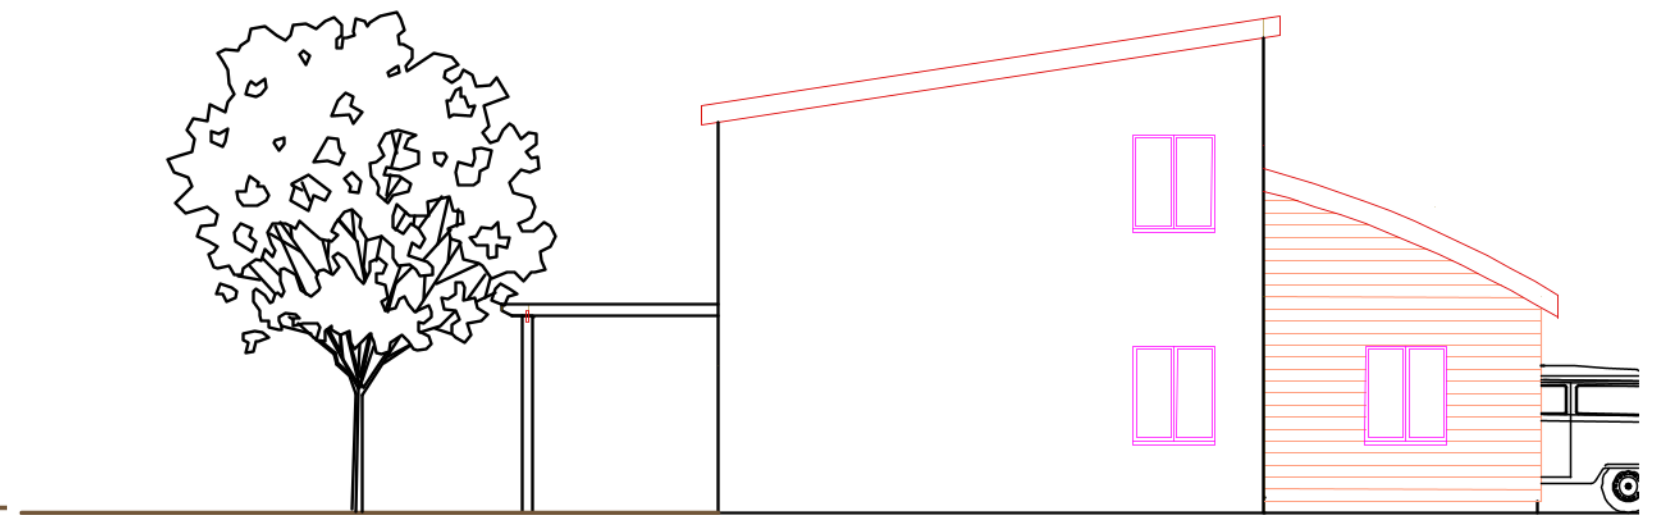

VUE EST

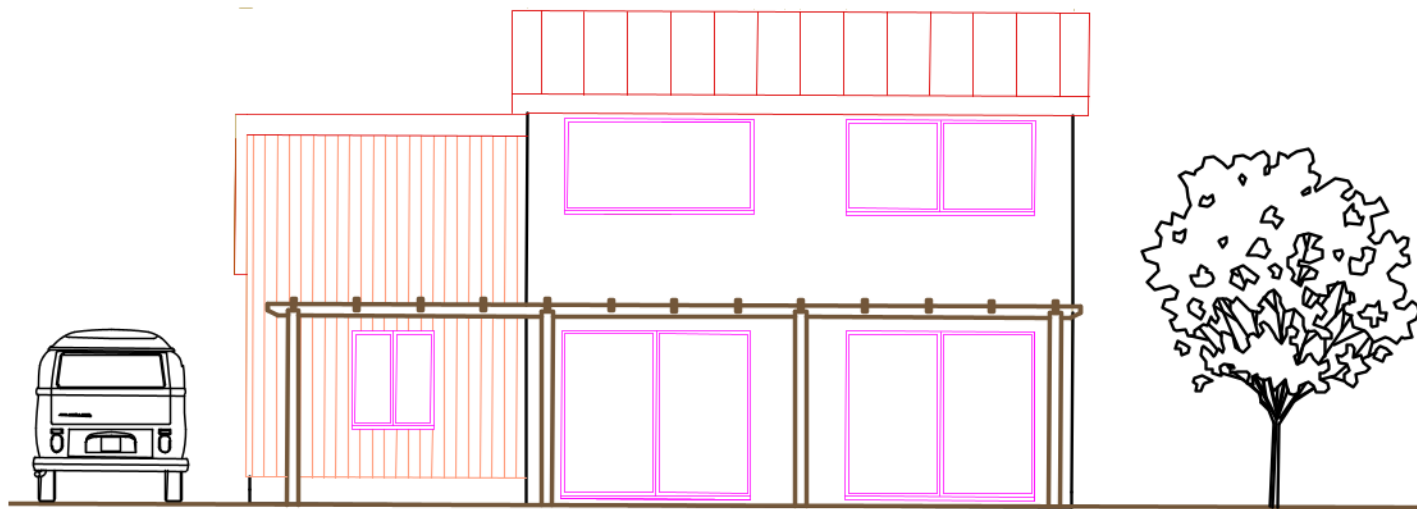


VUE SUD

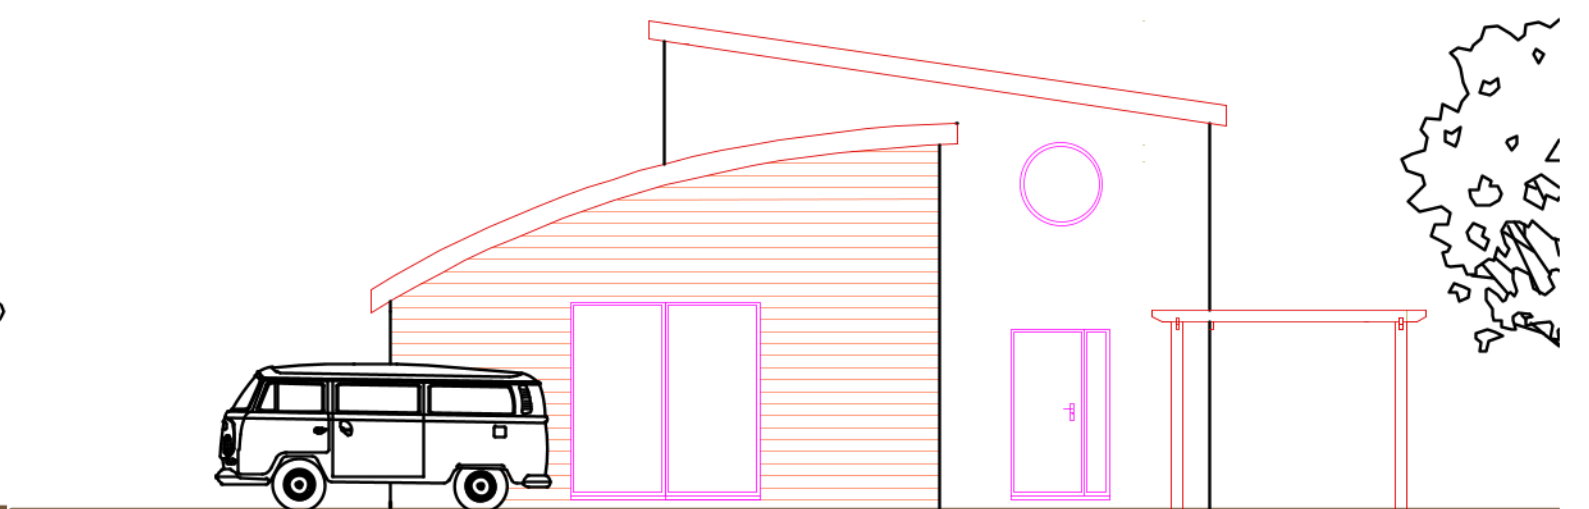


VUE OUEST

	David KALFON		
	Façades		
	18/11/2020	1/100	


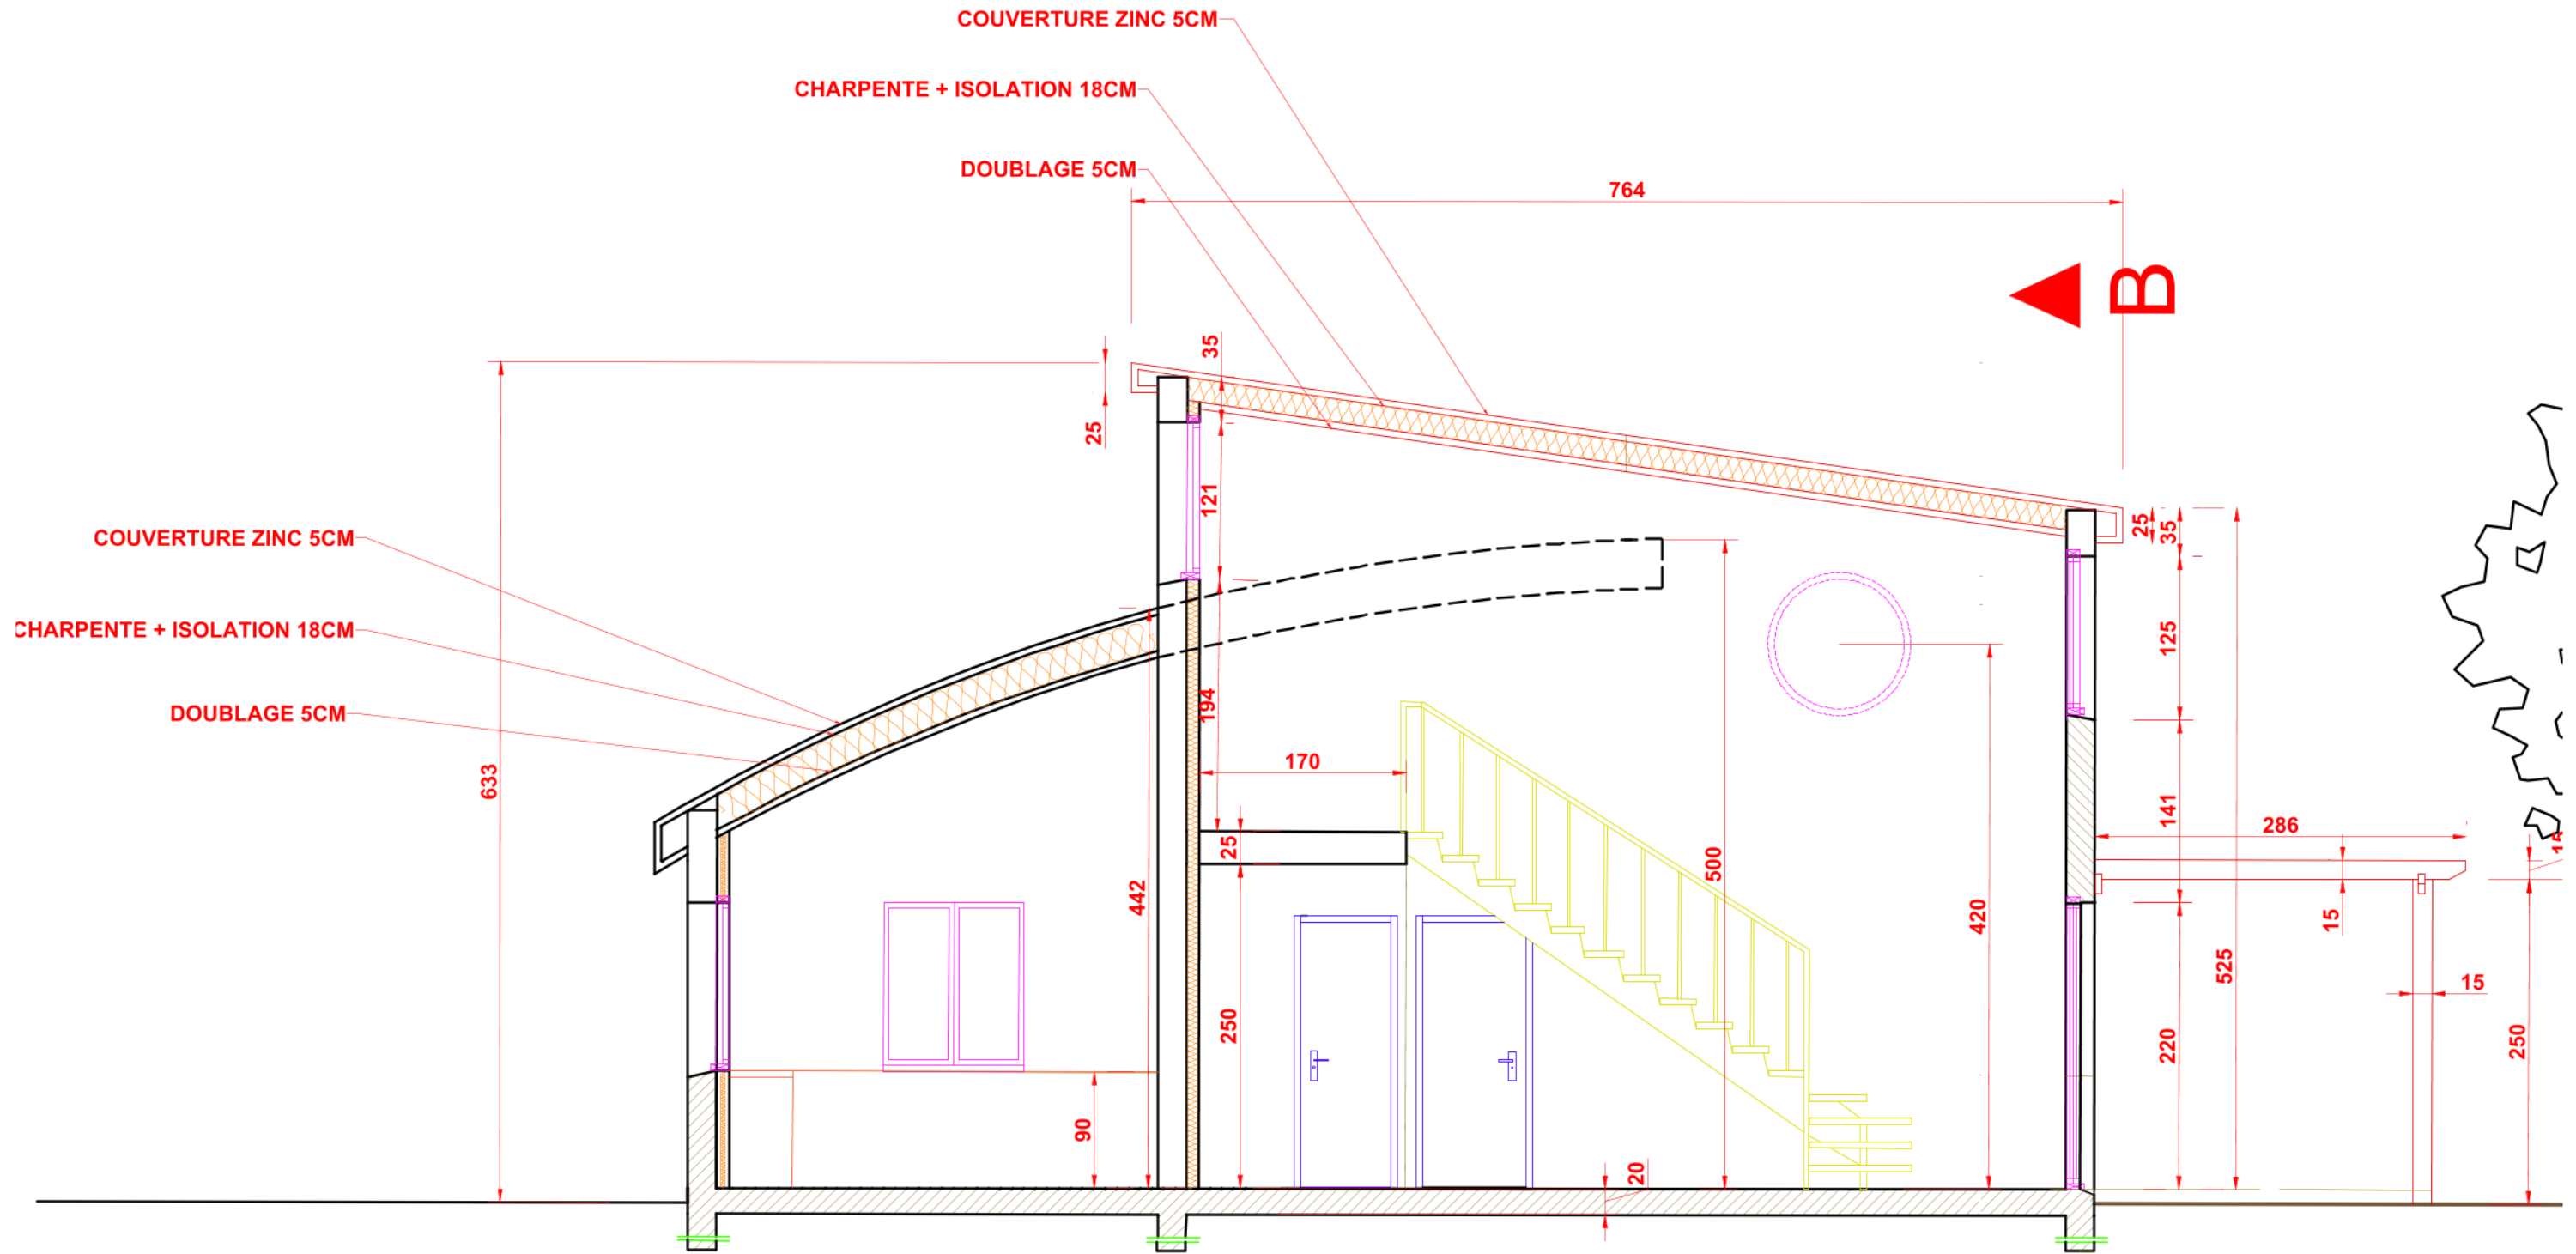


	David KALFON	
	Coupe AA	
	18/11/2020	1/50

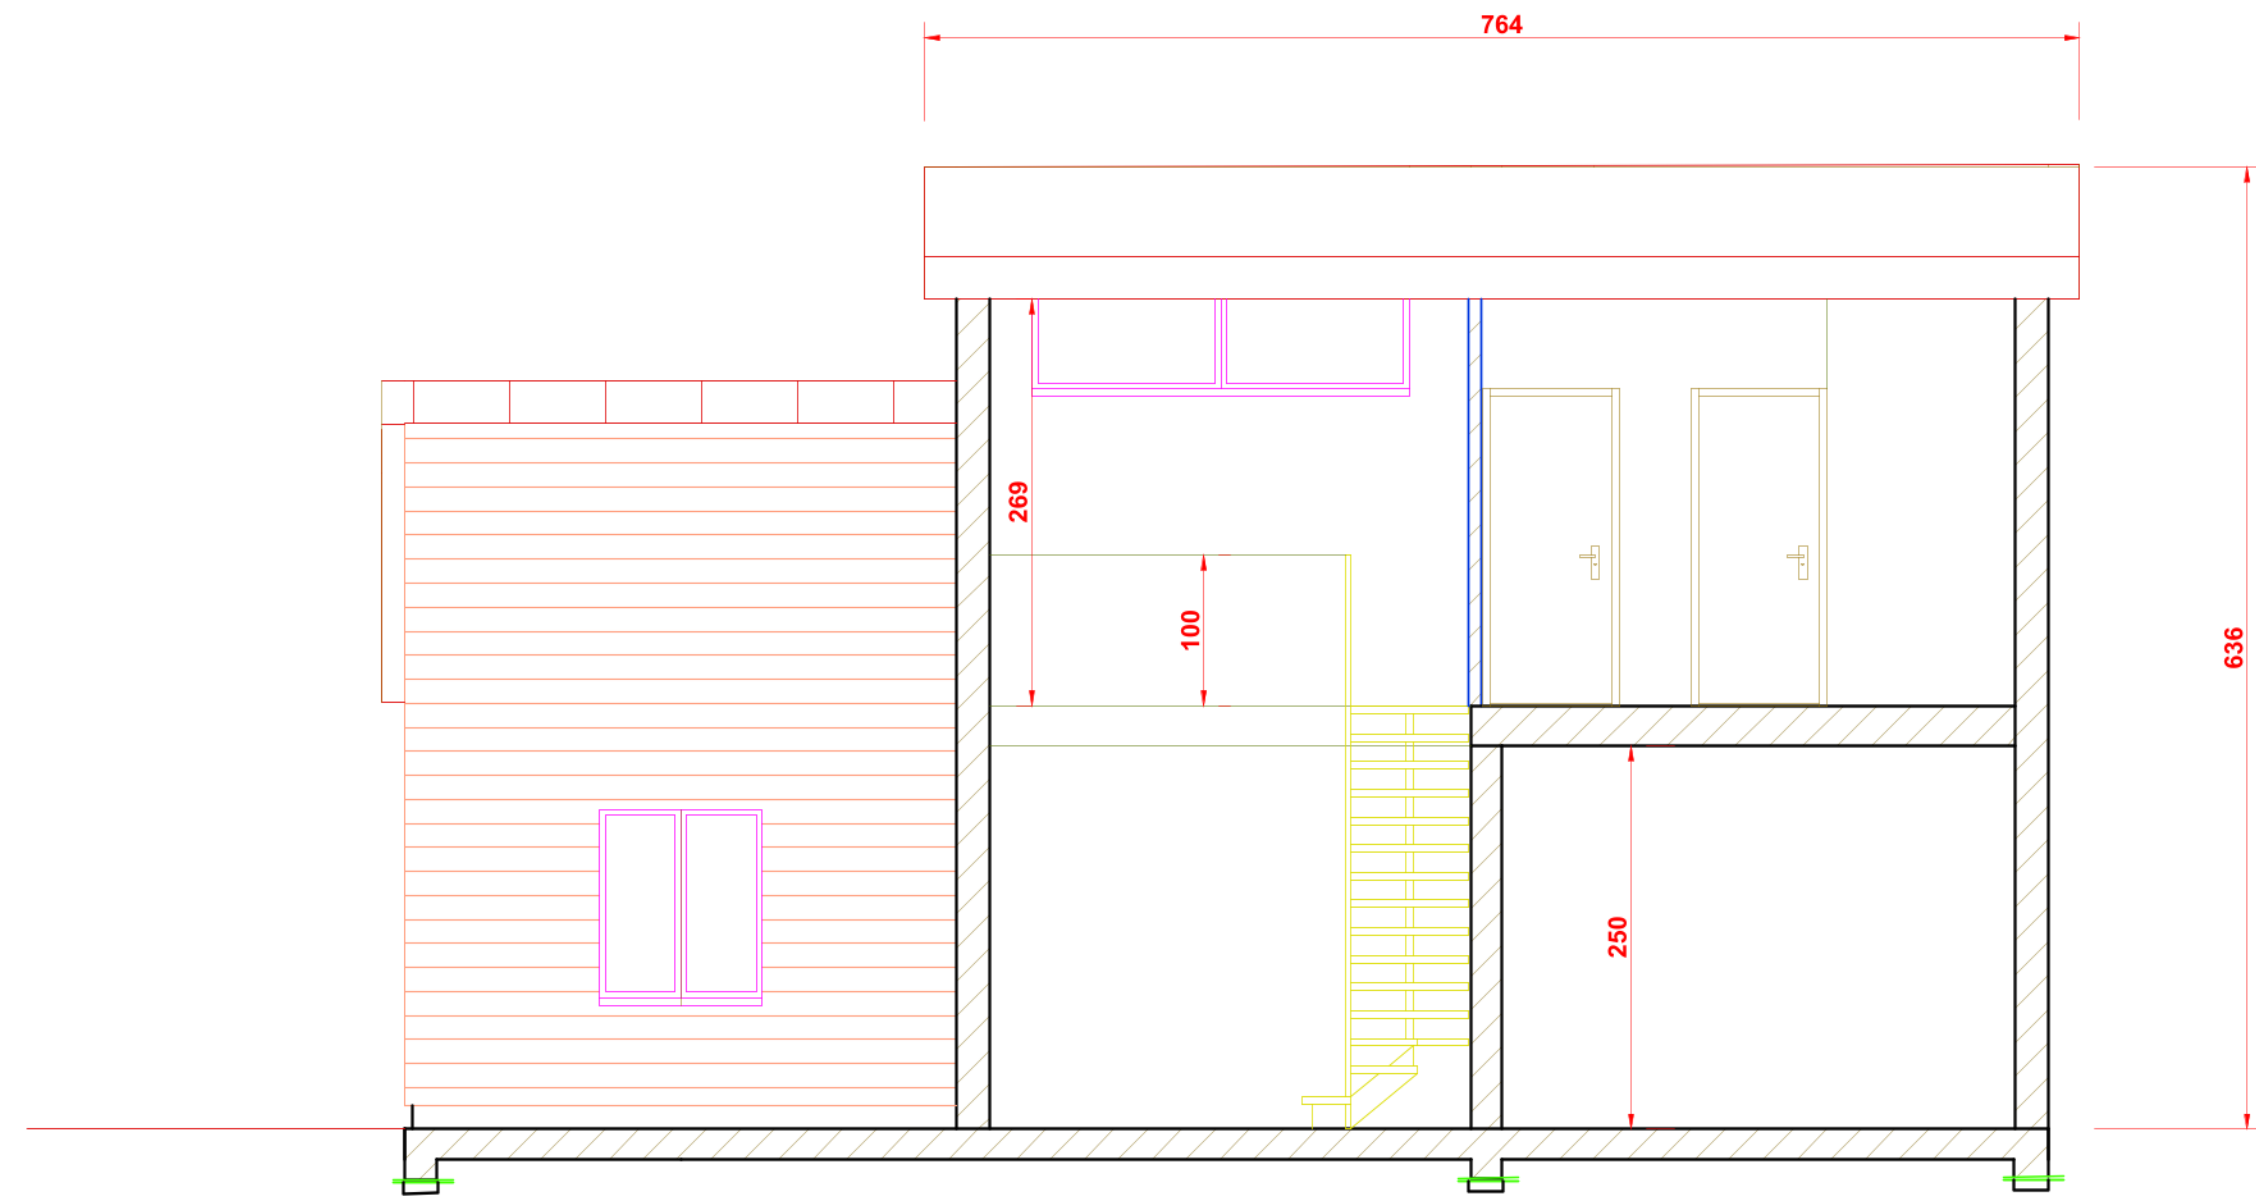



COUPE BB

	David KALFON		
	Coupe BB		
	18/11/2020	1/50	

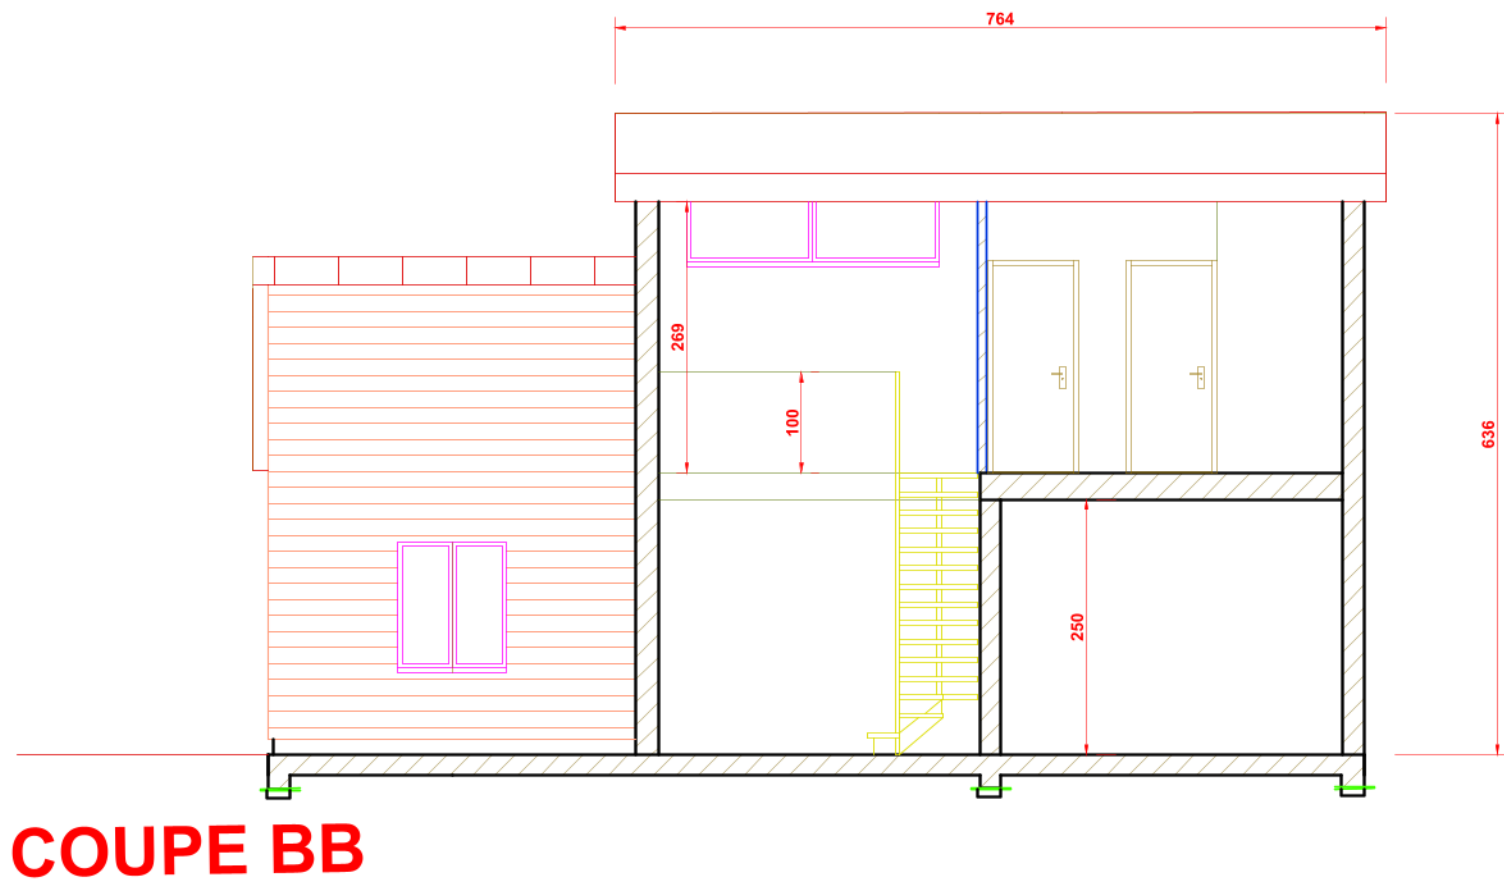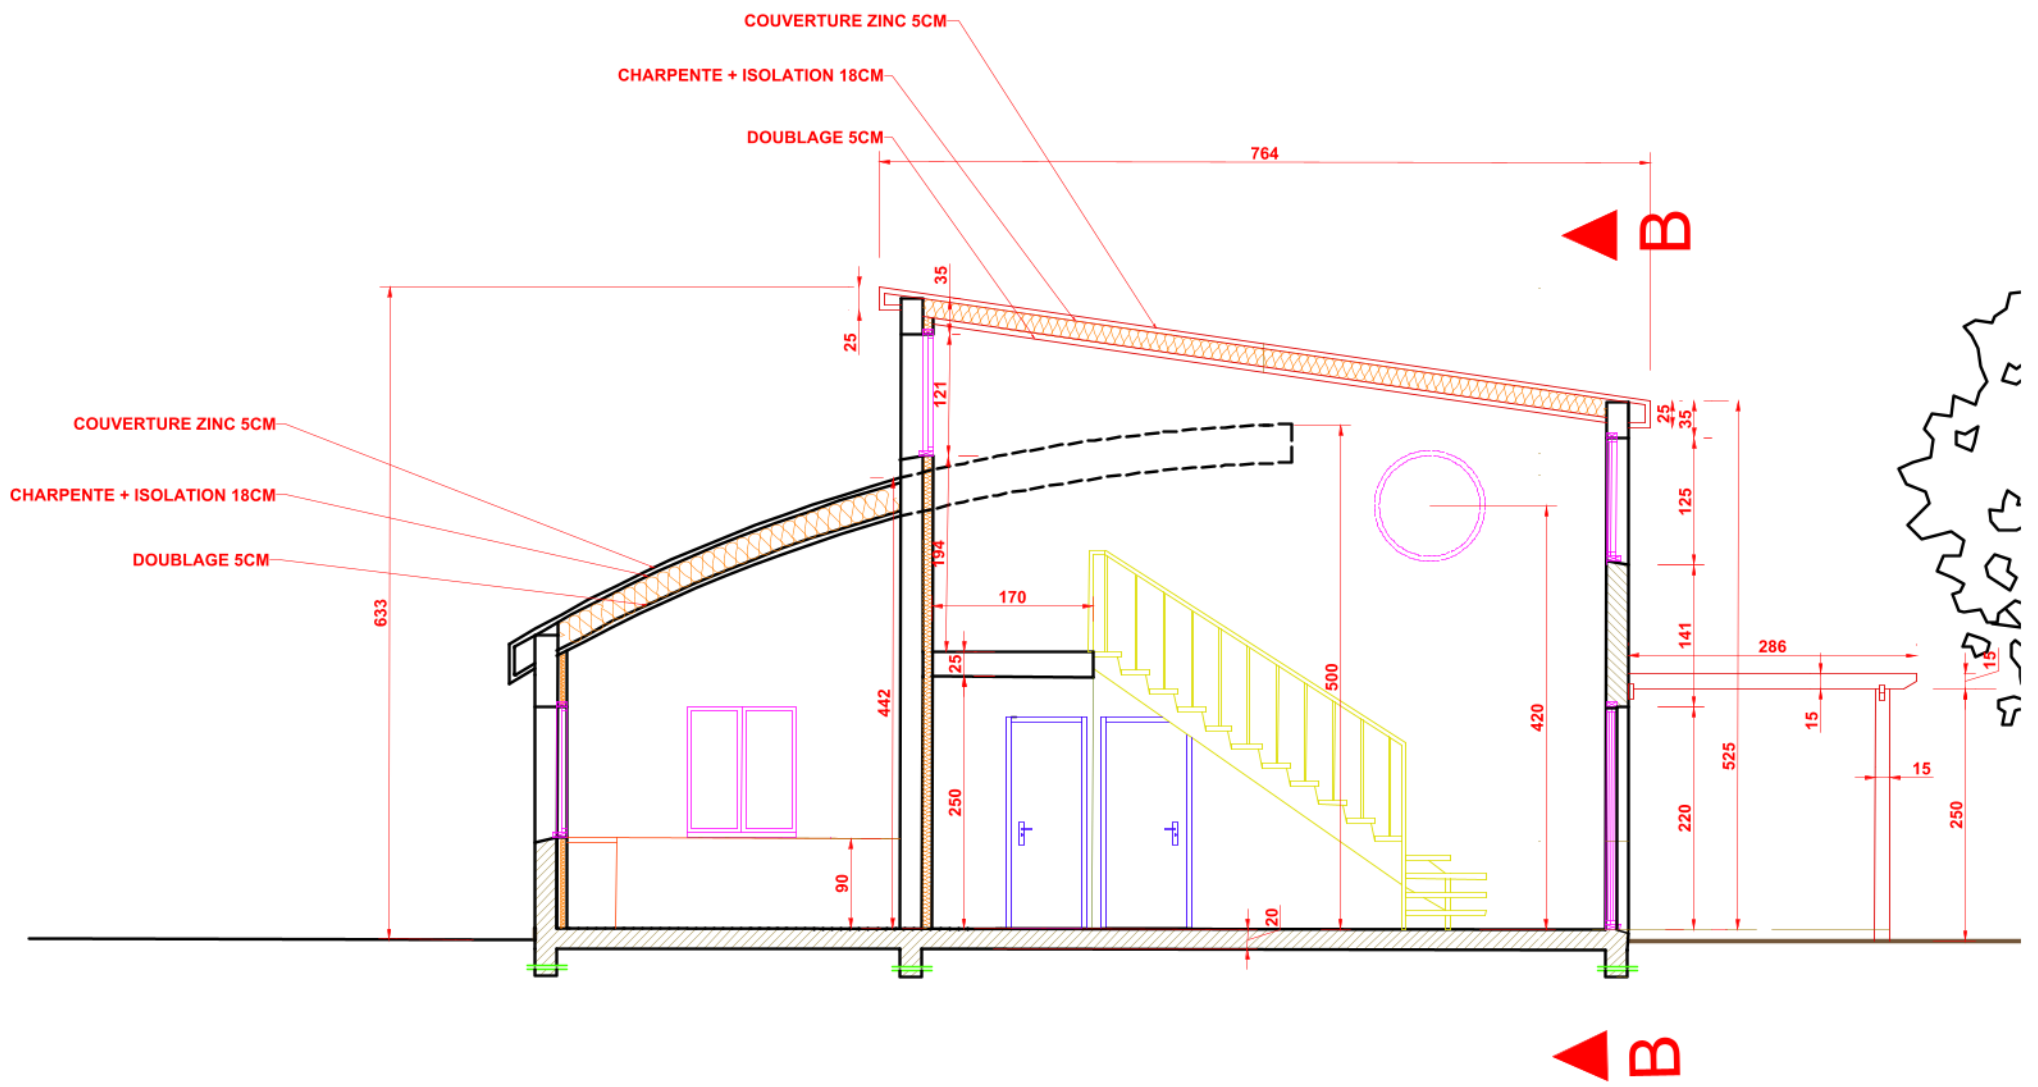

COUPE BB

	David KALFON	
	Coupes AA et BB	
	18/11/2020	1/75

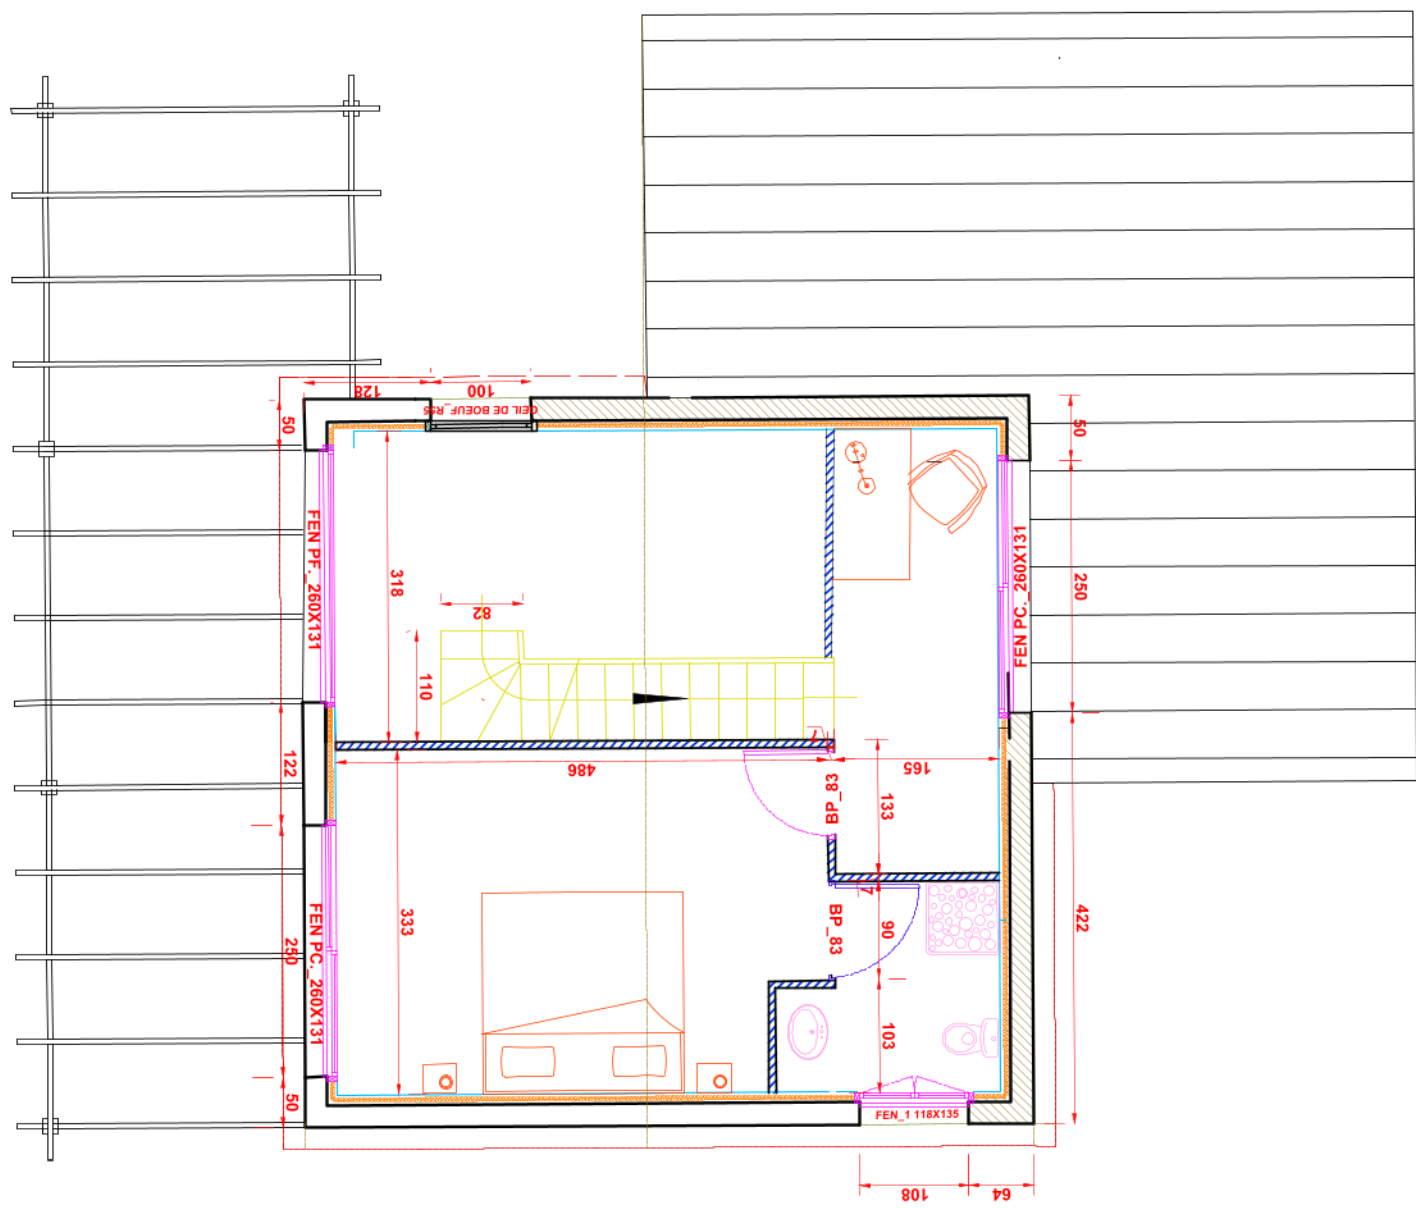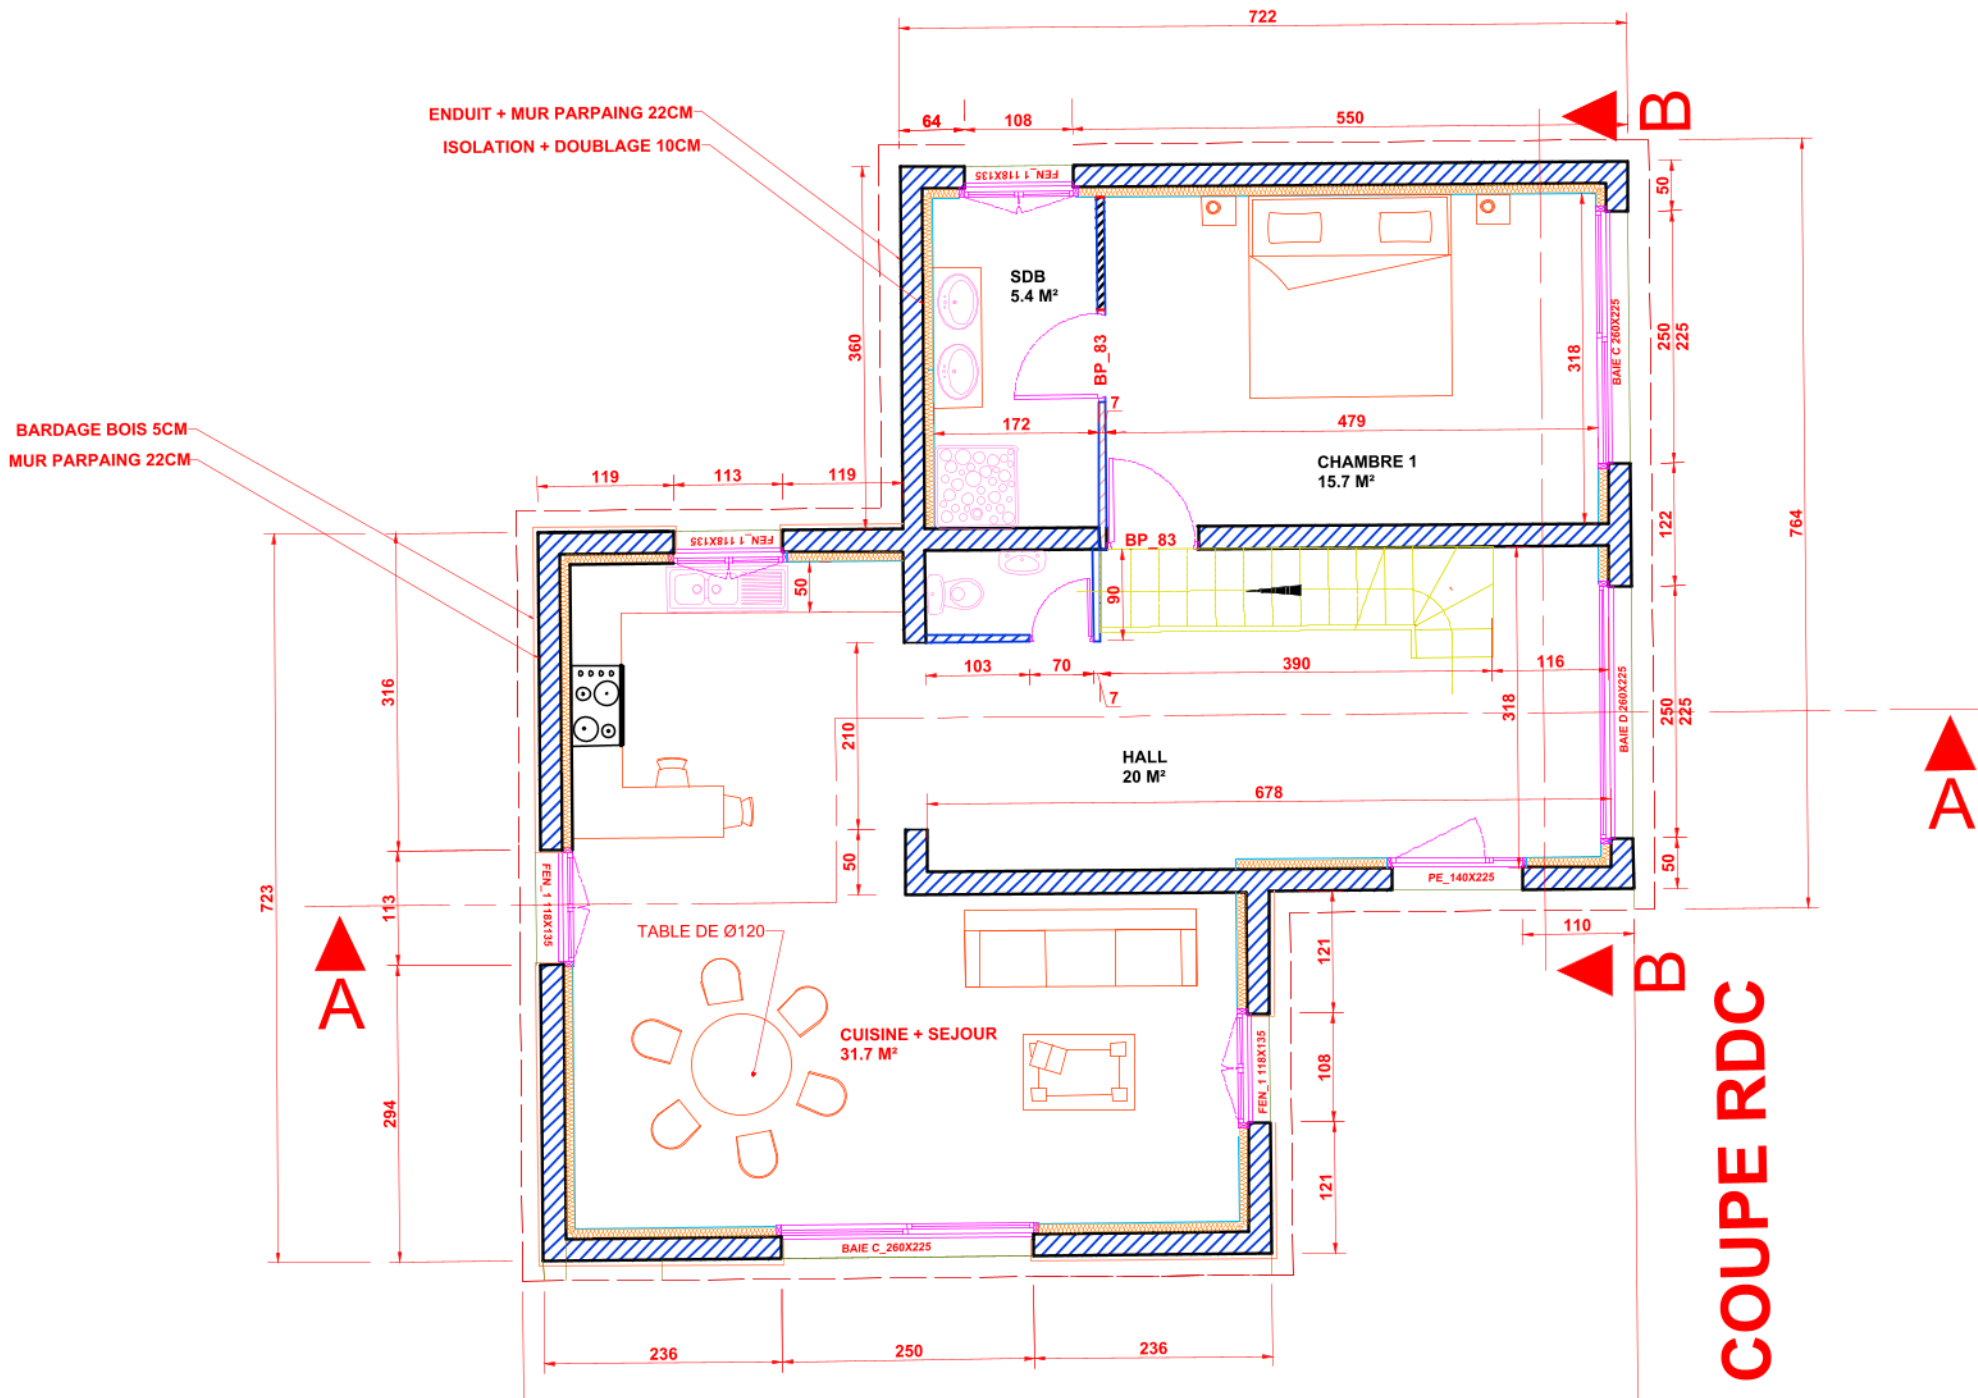

COUPE ETAGE

	David KALFON	
	Coupe RDC + Etage	
	18/11/2020	1/75