





Façade OUEST

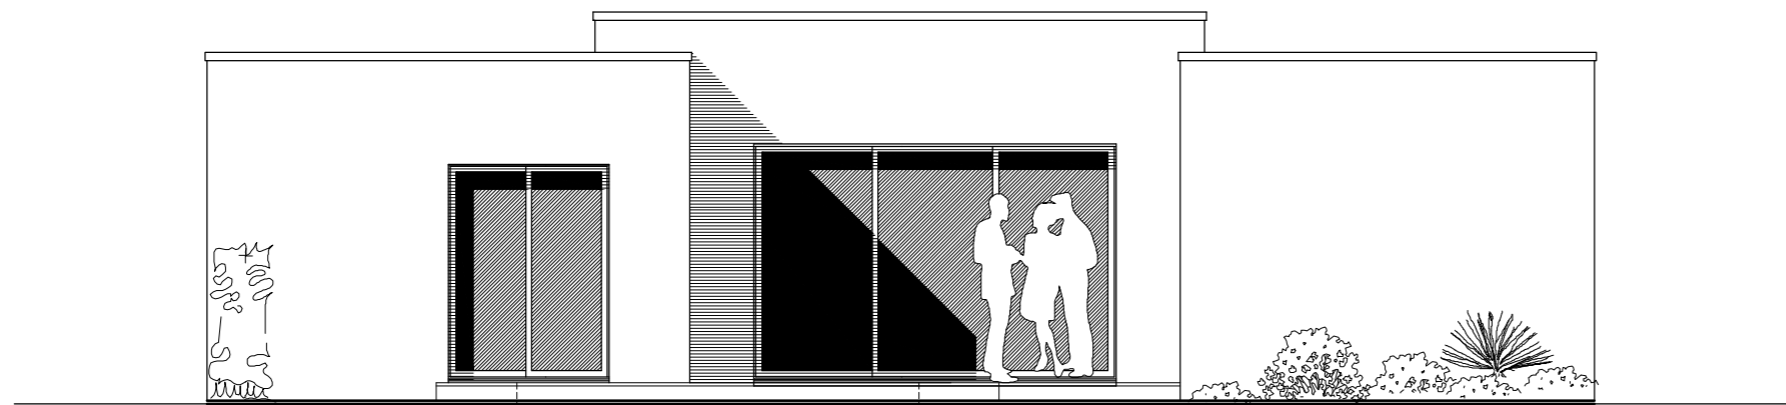

Façade EST

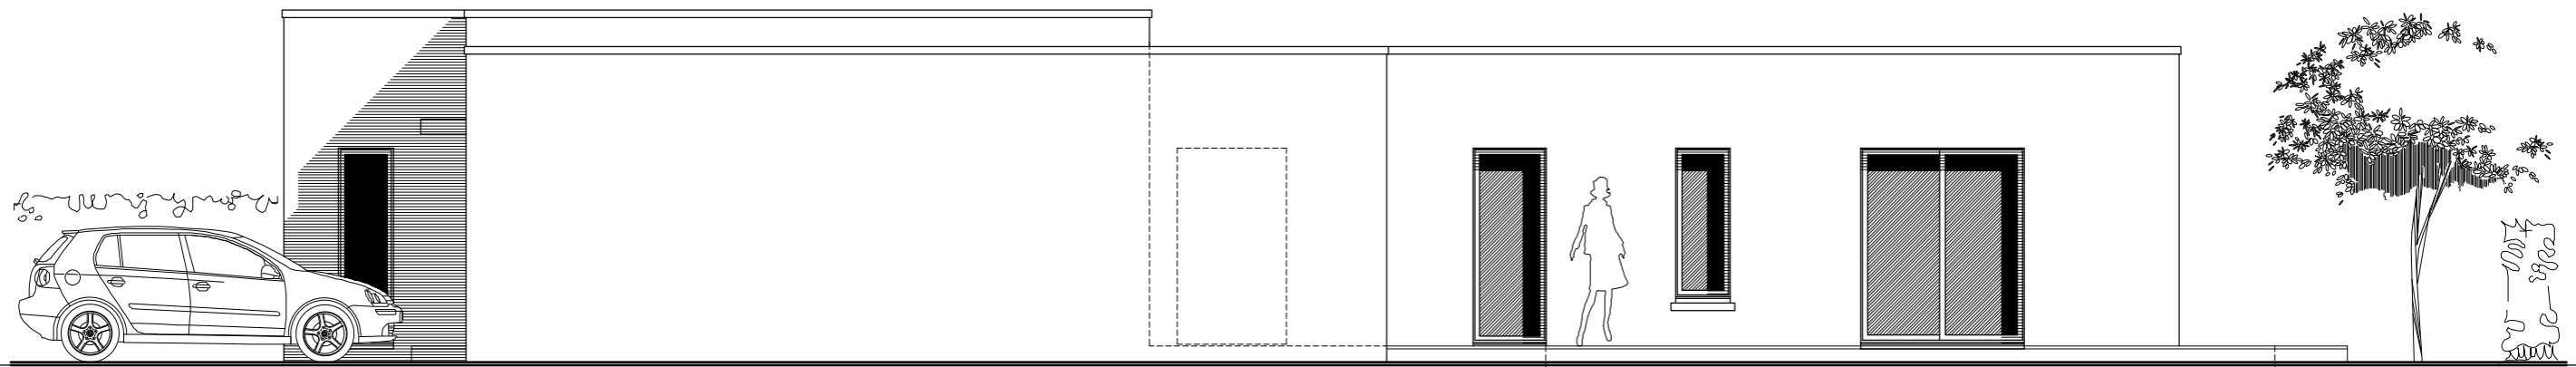

Pignon SUD

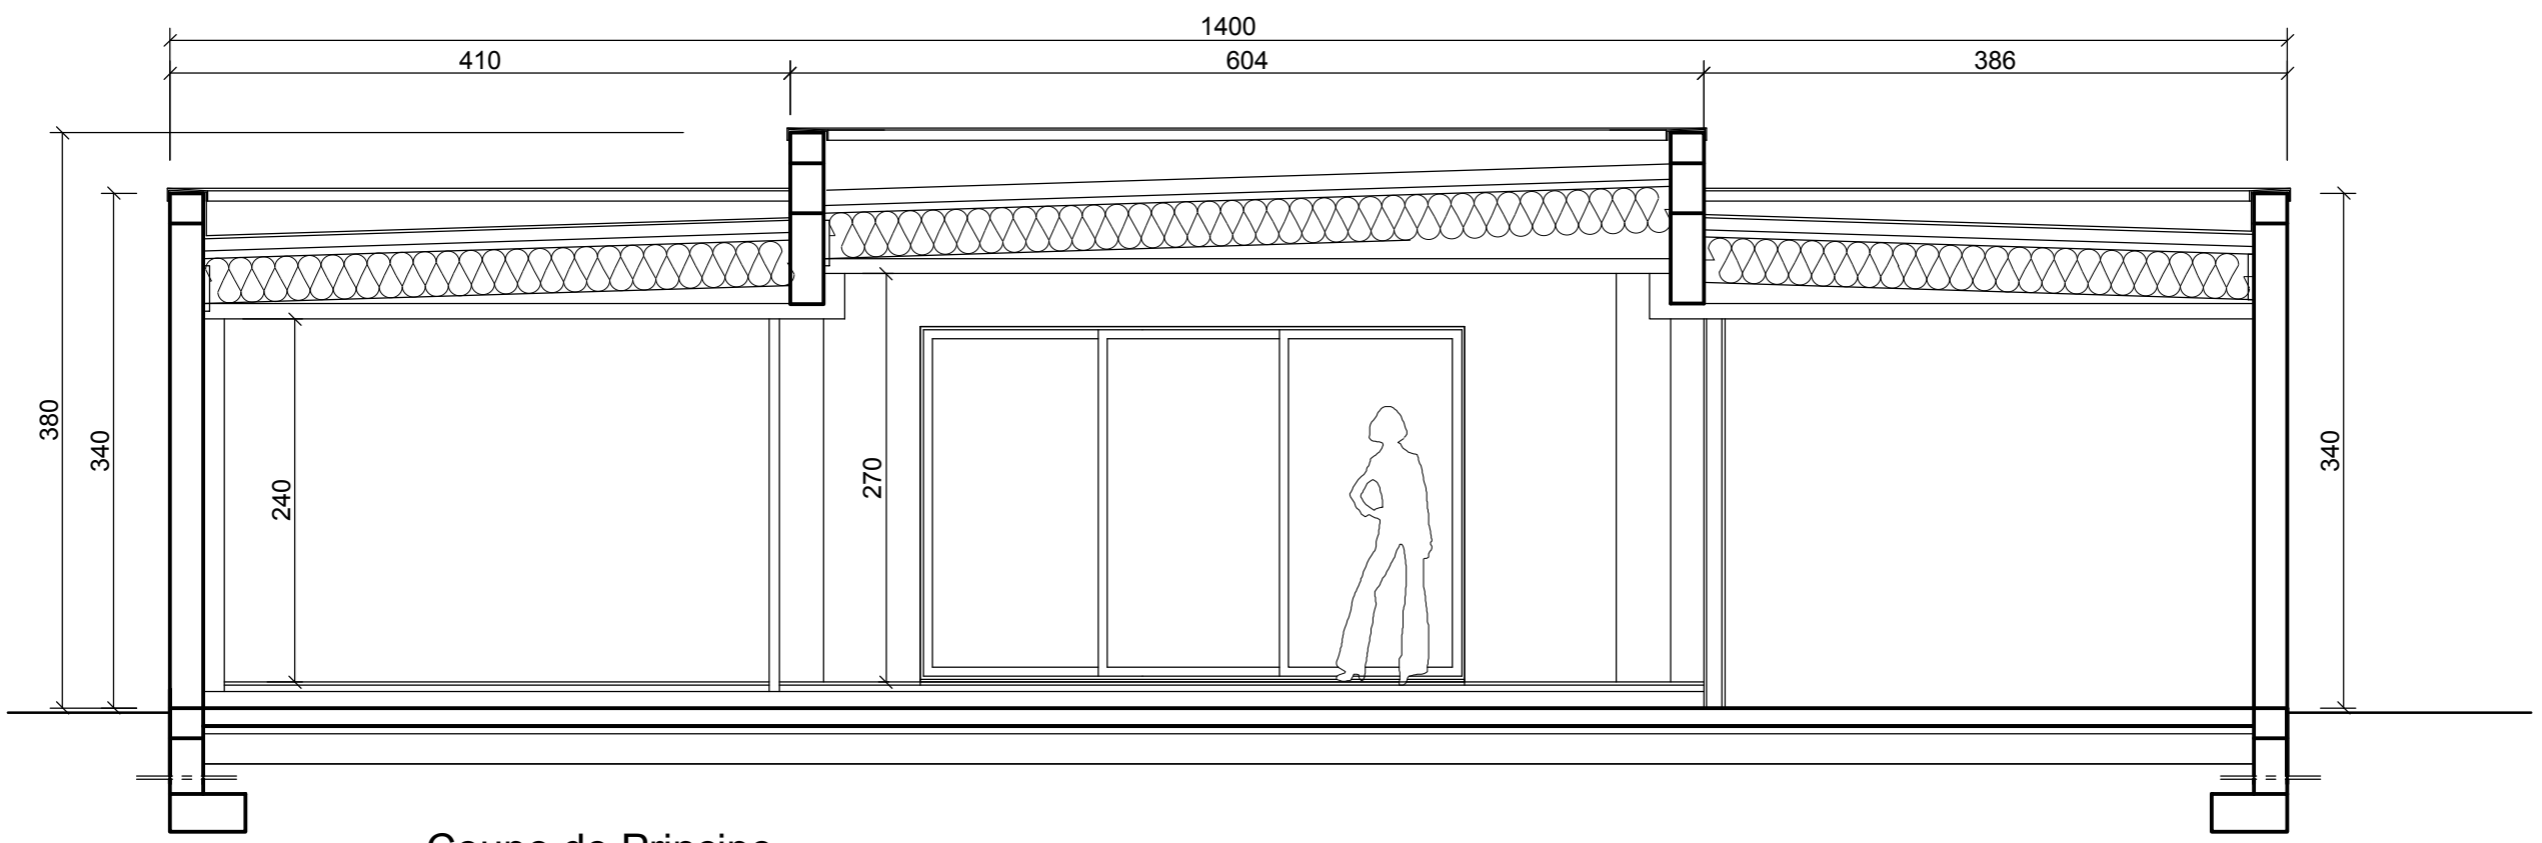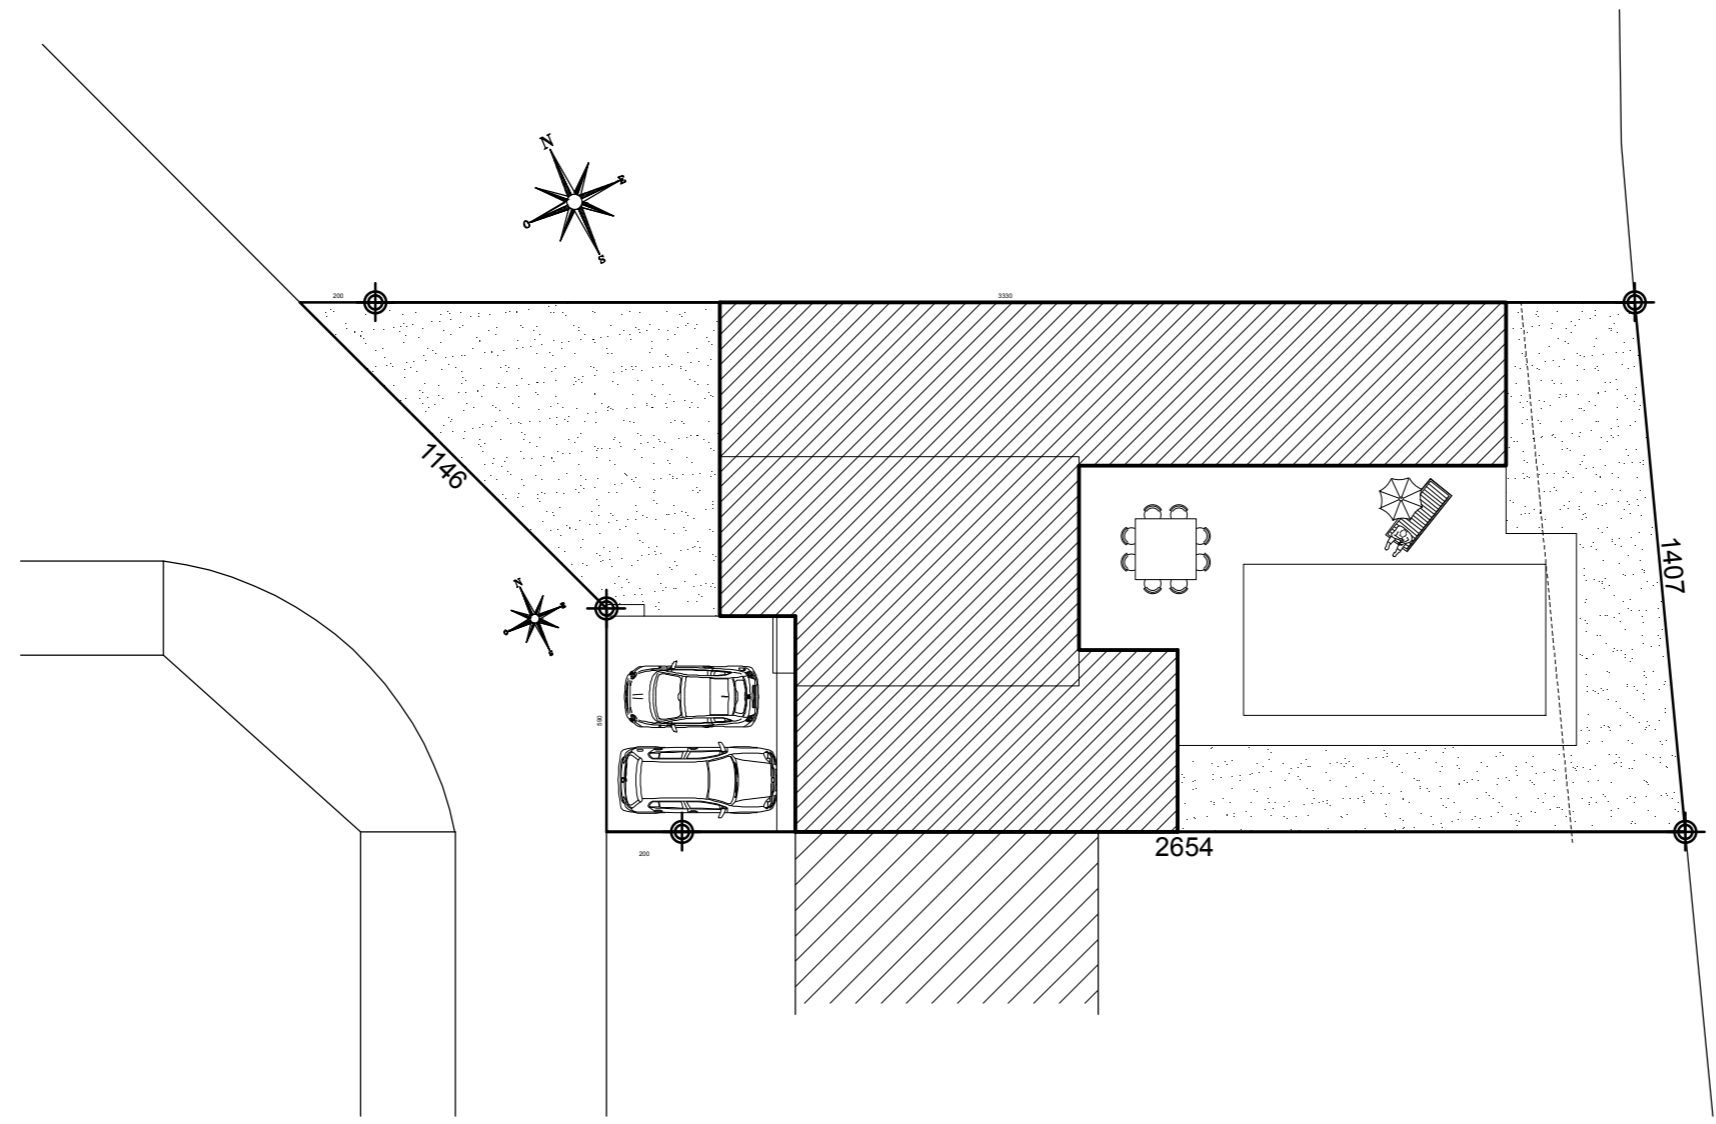

Coupe de Principe