




Vue Sud-Est

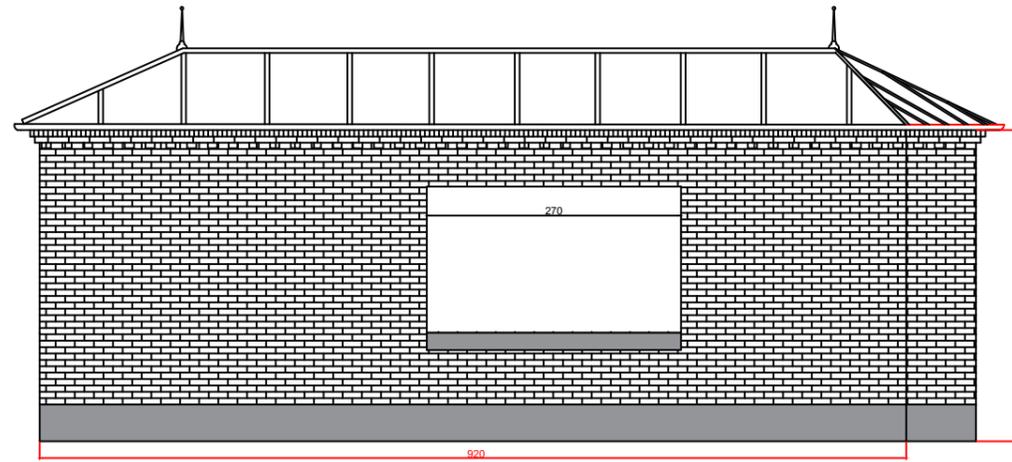


Vue Sud-Ouest avant travaux

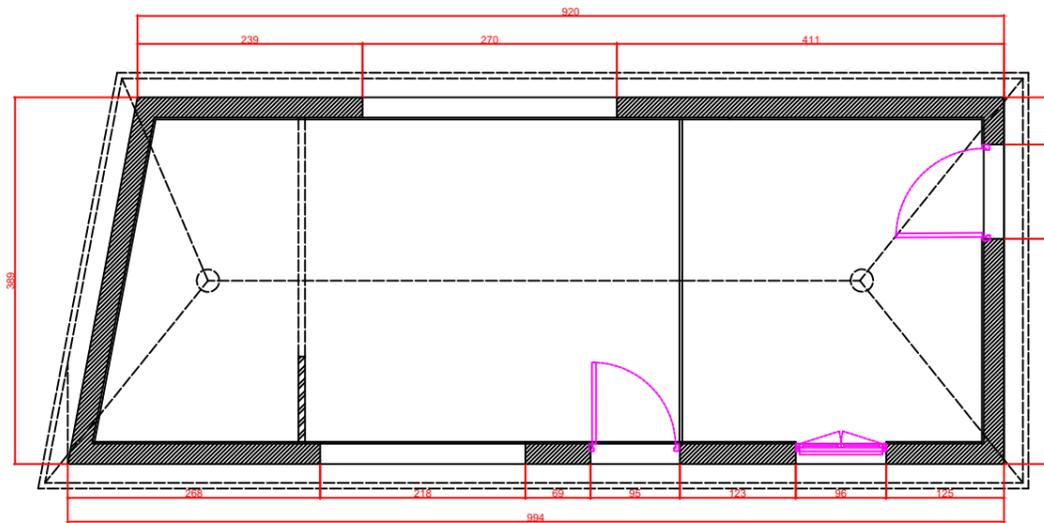

Vue Plan dessus avant travaux

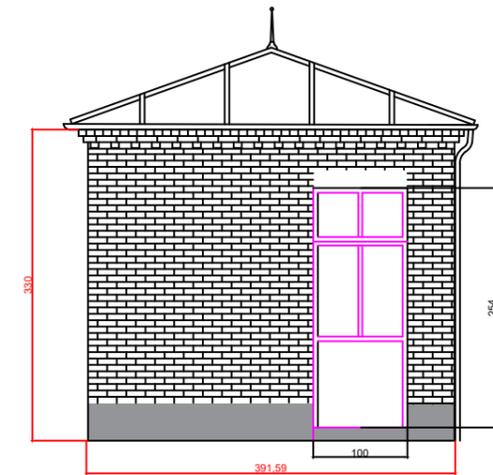


Vue Nord-Ouest

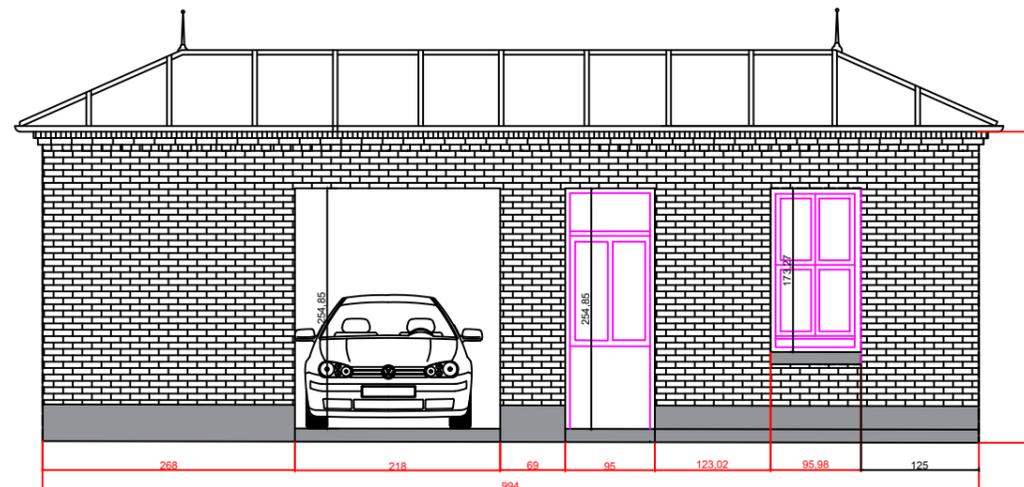

Vue Nord-Est avant travaux

	Bâtiment avant travaux	03/12/2021	Communauté de Communes Ponthieu-Marquenterre
	Construction d'une chambre froide	Ech 1:75	Dessinateur: David KALFON

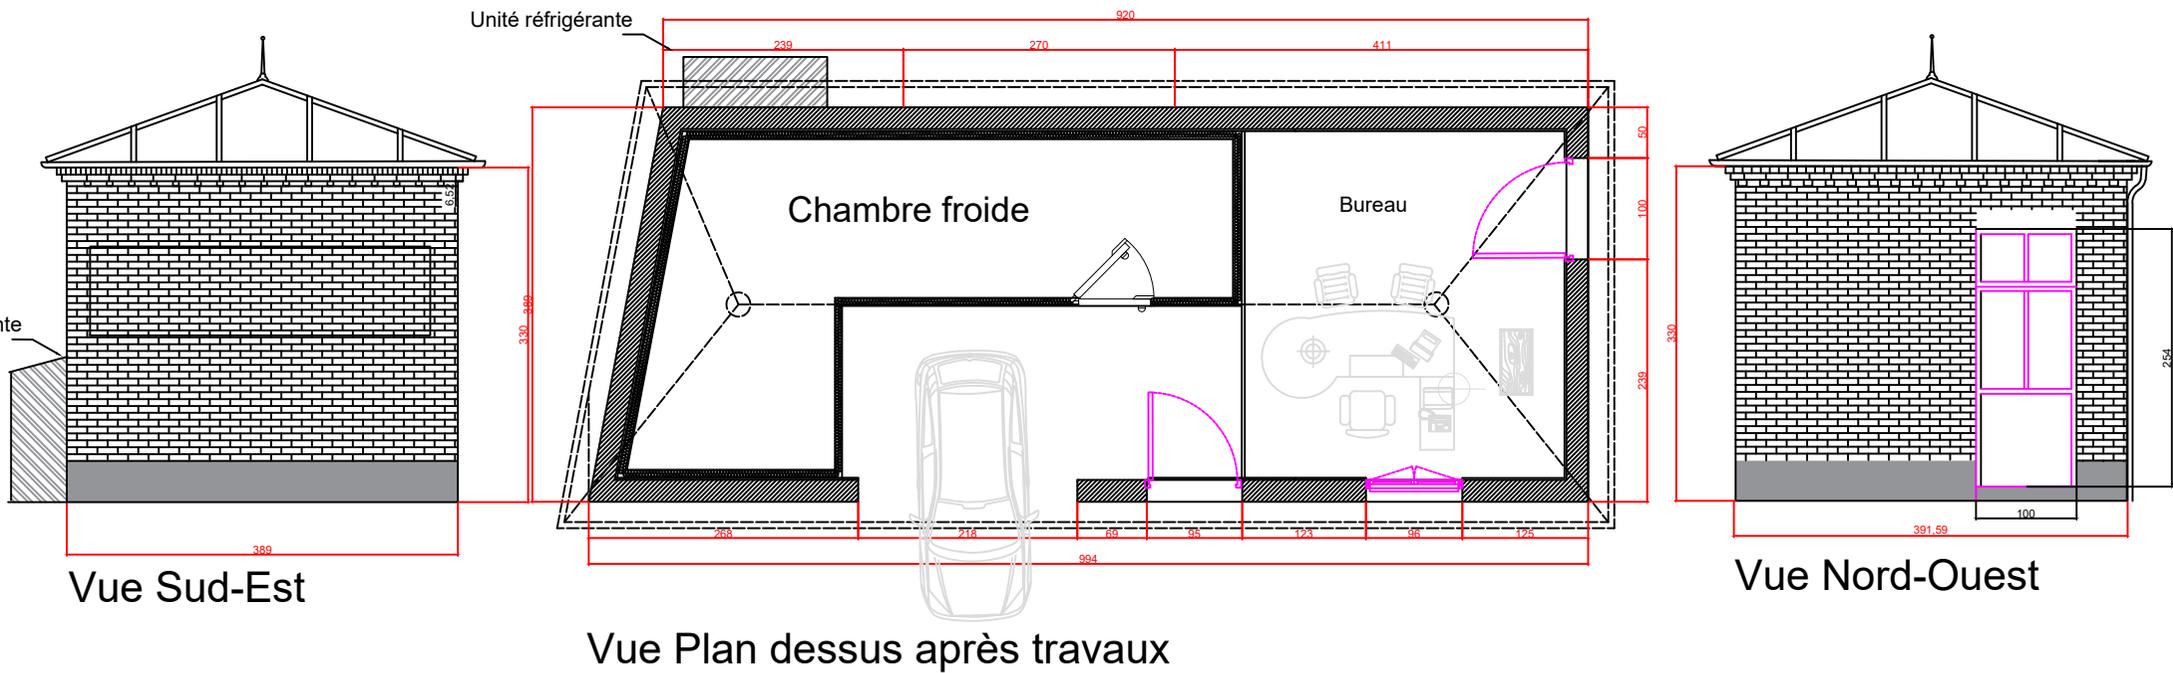

	Bâtiment avant travaux	03/12/2021	Communauté de Communes Ponthieu-Marquenterre
	Construction d'une chambre froide	Ech 1:75	Dessinateur: David KALFON