




***Evocation du Projet***

Maître d'oeuvre :	Projet: <b><i>Construction d'une Maison Individuelle</i></b>	
<b><i>Mr et Mme Le Bihan</i></b>	Adresse: <b><i>Adresse</i></b>	
Maître d'ouvrage:	Date d'enregistrement:	Echelle:
<b><i>Baie de Somme Habitat</i></b>		

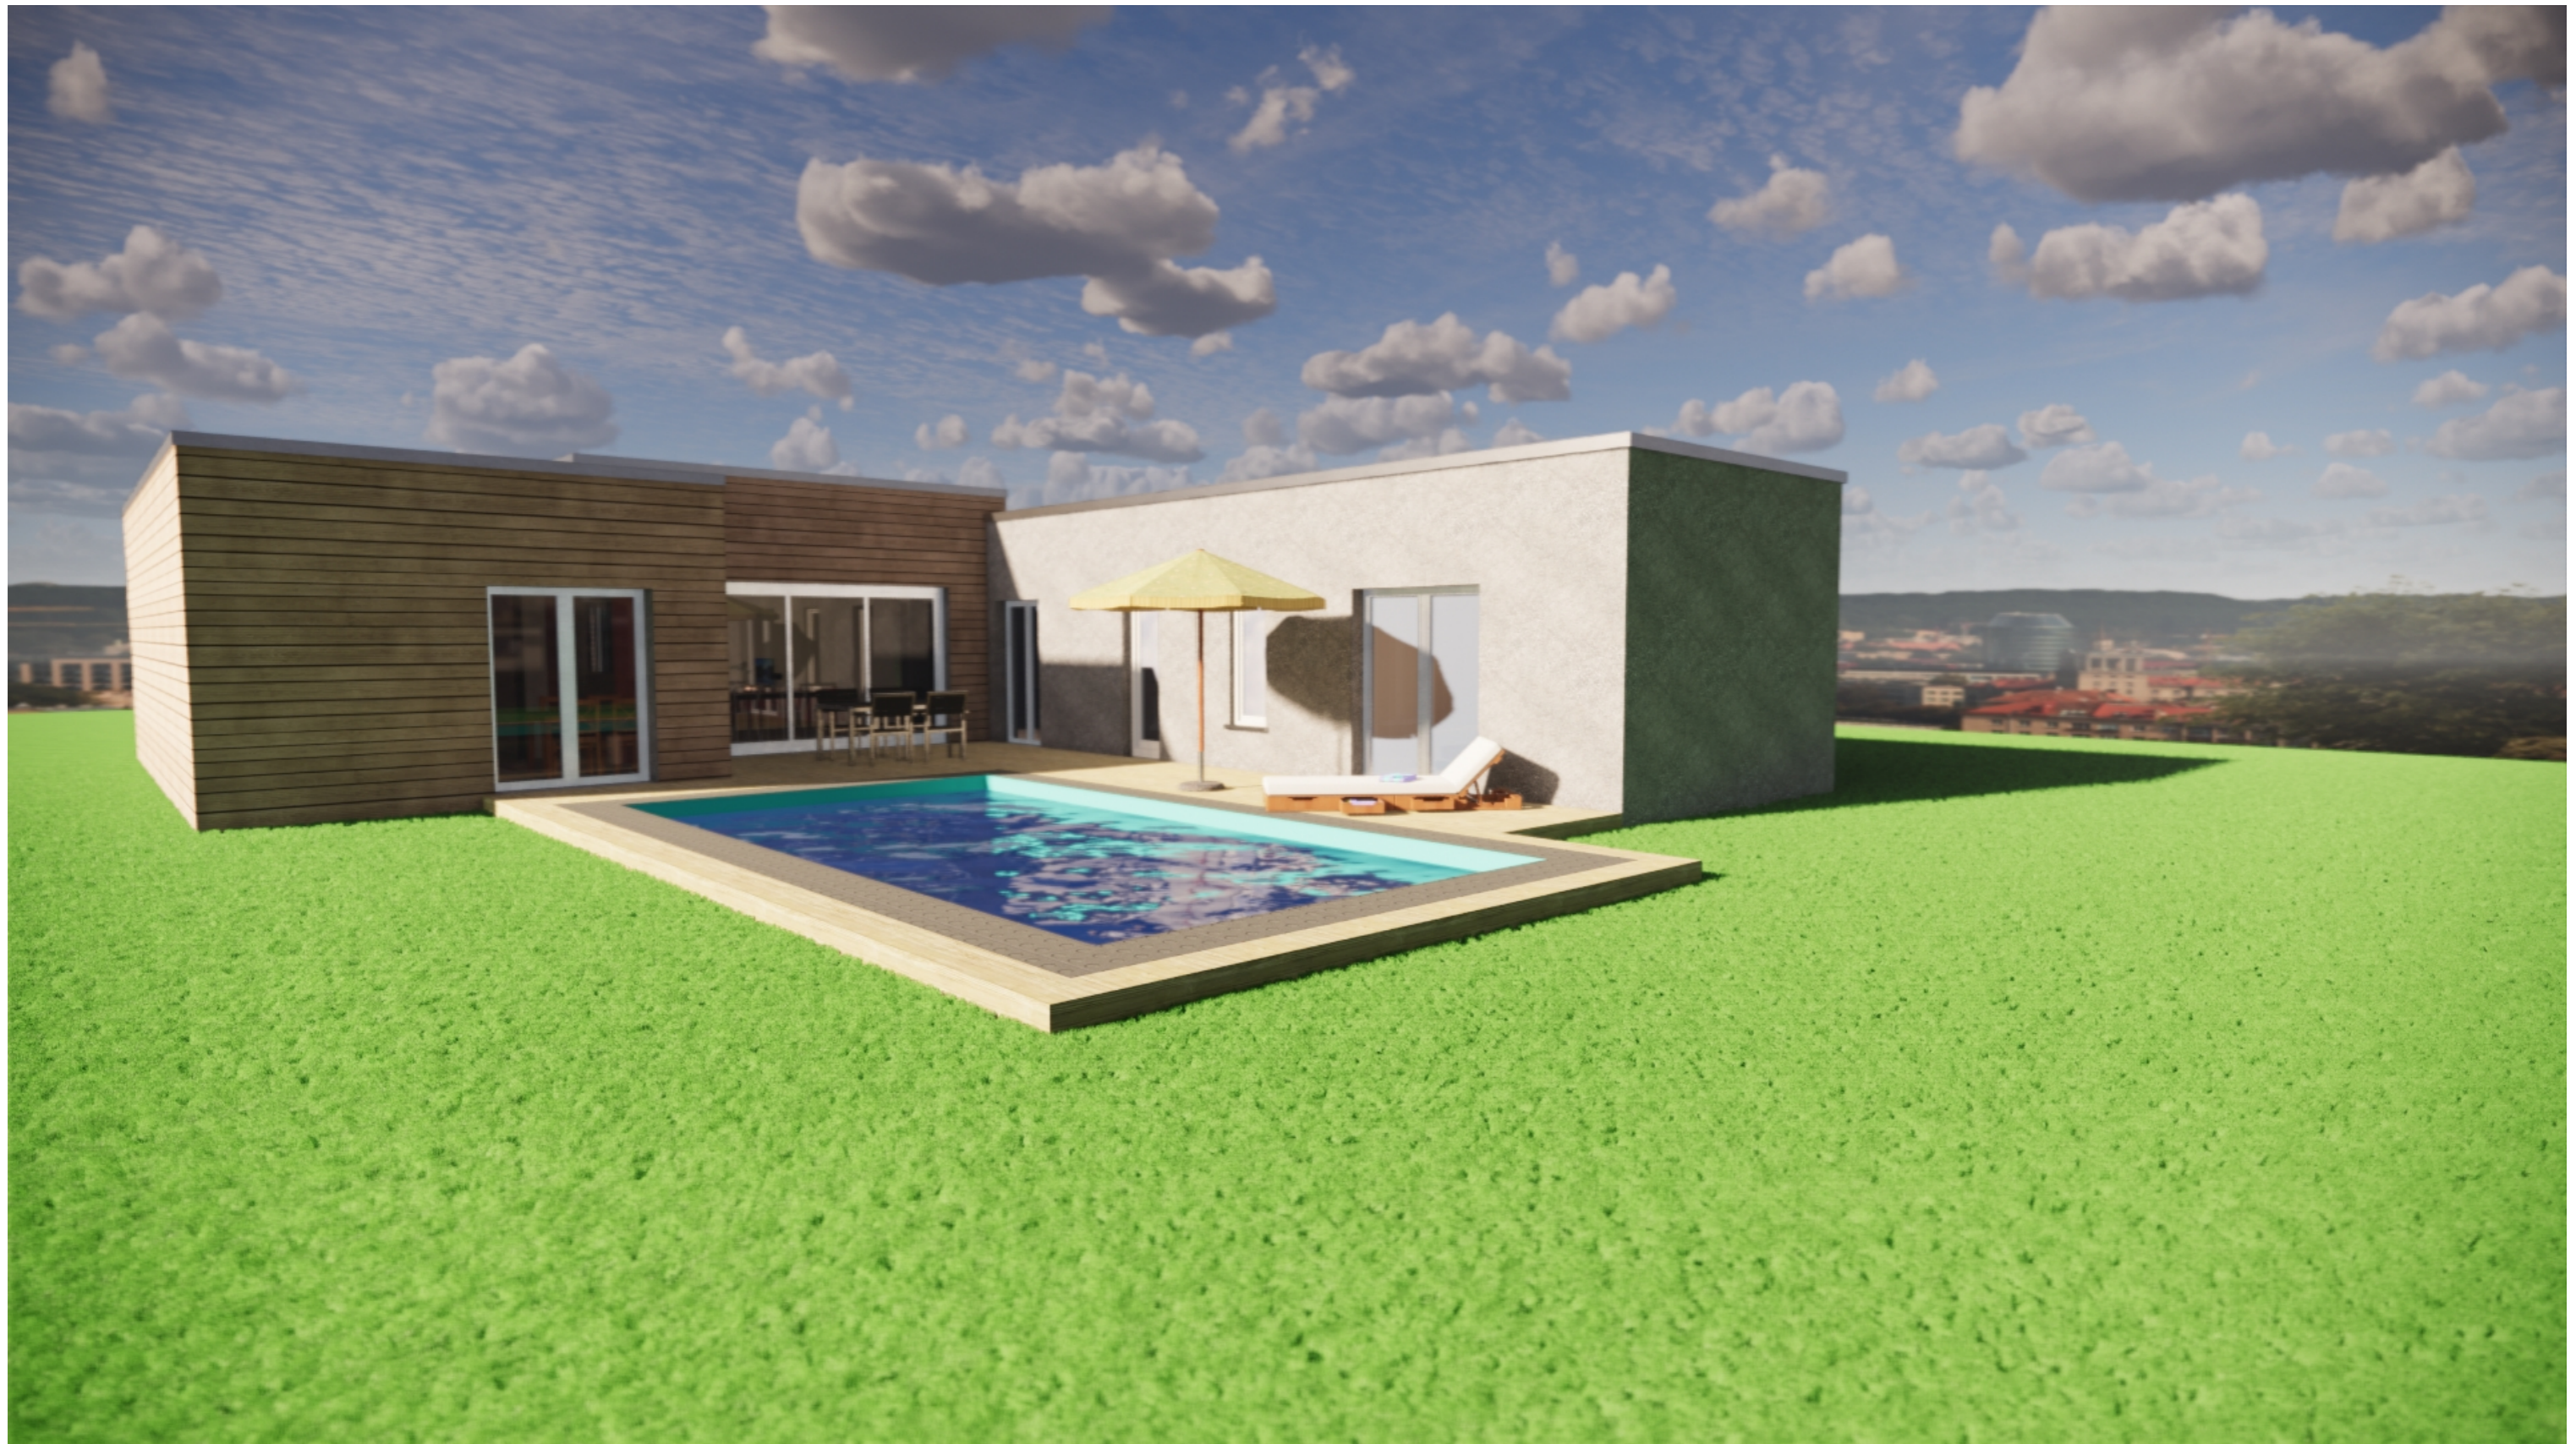


## ***Evocation du Projet***

Maître d'oeuvre :	Projet: <b><i>Construction d'une Maison Individuelle</i></b>	
<b><i>Mr et Mme Le Bihan</i></b>	Adresse: <b><i>Adresse</i></b>	
Maître d'ouvrage: <b><i>Baie de Somme Habitat</i></b>	Date d'enregistrement:	Echelle:




**Vue de Face 1:100**

**Vue Arrière 1:100**

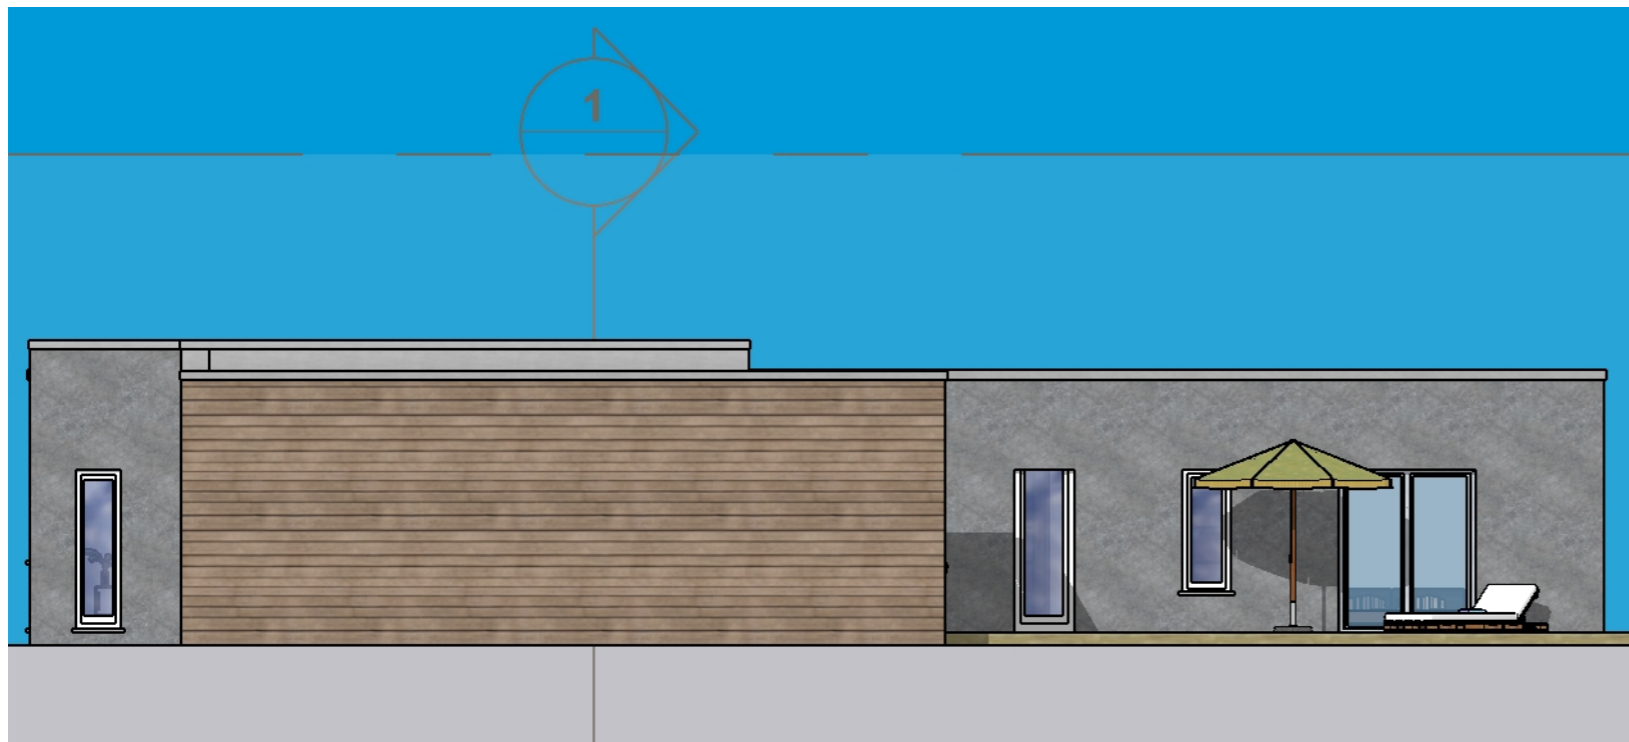

**Vue de Côté 1:100**

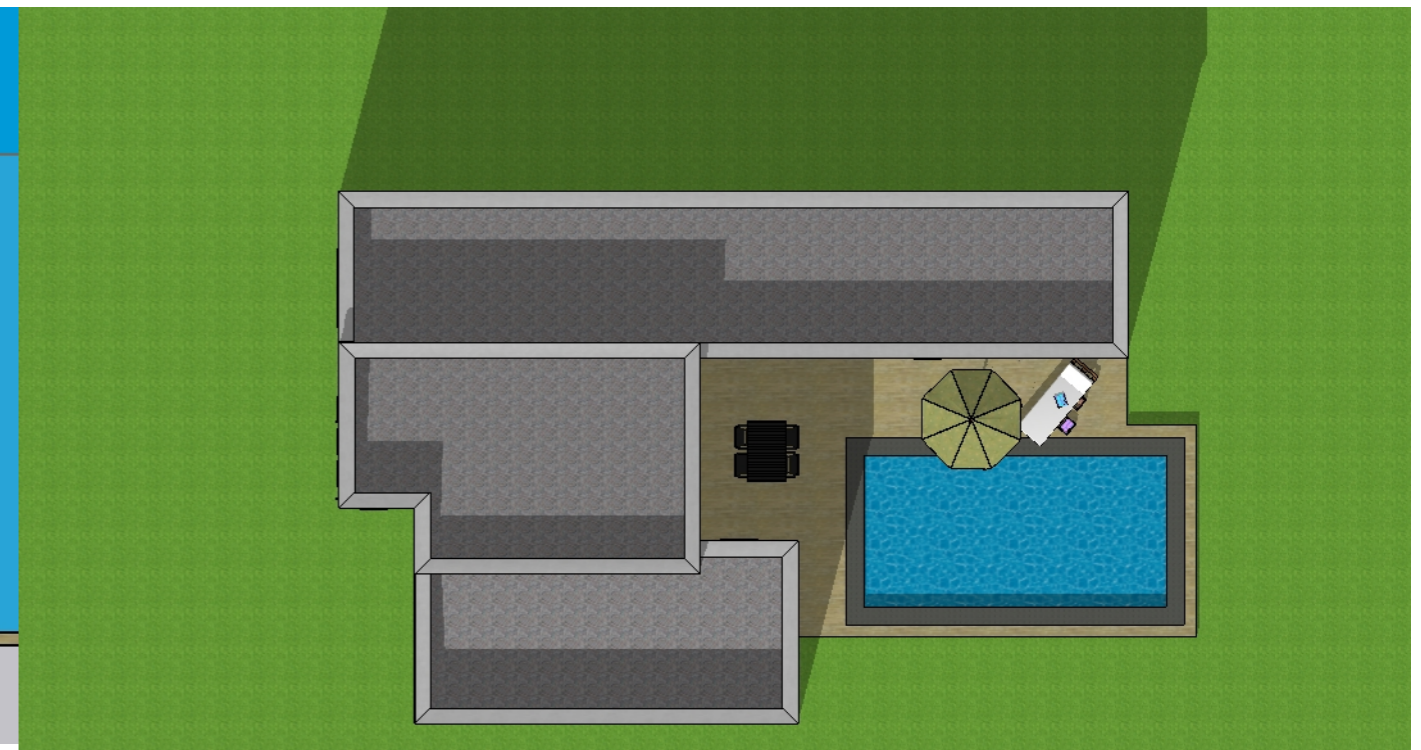


**Vue de Dessus 1:200**

Maître d'oeuvre : <b>Mr et Mme Le Bihan</b>	Projet: <b>Construction d'une Maison Individuelle</b>	
	Adresse: <b>Adresse</b>	
Maître d'ouvrage: <b>Baie de Somme Habitat</b>	Date d'enregistrement:	Echelle:

## Evocation du Projet intérieur



Maître d'oeuvre :	Projet: <b>Construction d'une Maison Individuelle</b>	
<b>Mr et Mme Le Bihan</b>	Adresse: <b>Adresse</b>	
Maître d'ouvrage:	Date d'enregistrement:	Echelle:
<b>Baie de Somme Habitat</b>		



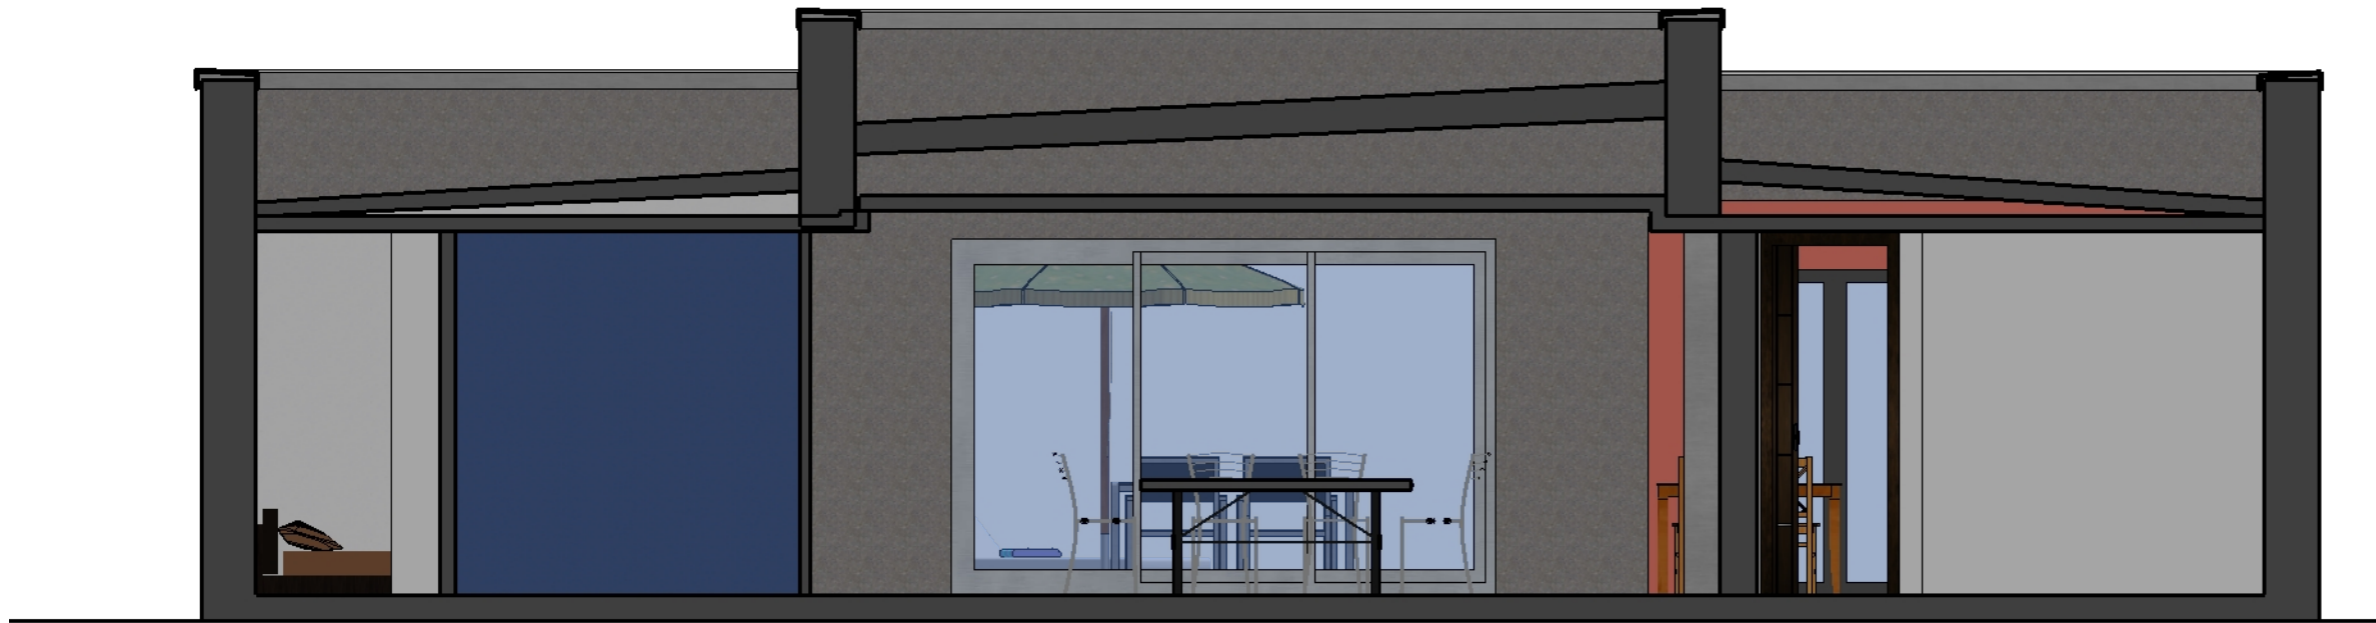


***Coupe transversale 1:50***



***Coupe horizontale 1:75***

Maître d'oeuvre :	Projet: <b>Construction d'une Maison Individuelle</b>	
<b>Mr et Mme Le Bihan</b>	Adresse: <b>Adresse</b>	
Maître d'ouvrage:	Date d'enregistrement:	Echelle:
<b>Baie de Somme Habitat</b>		

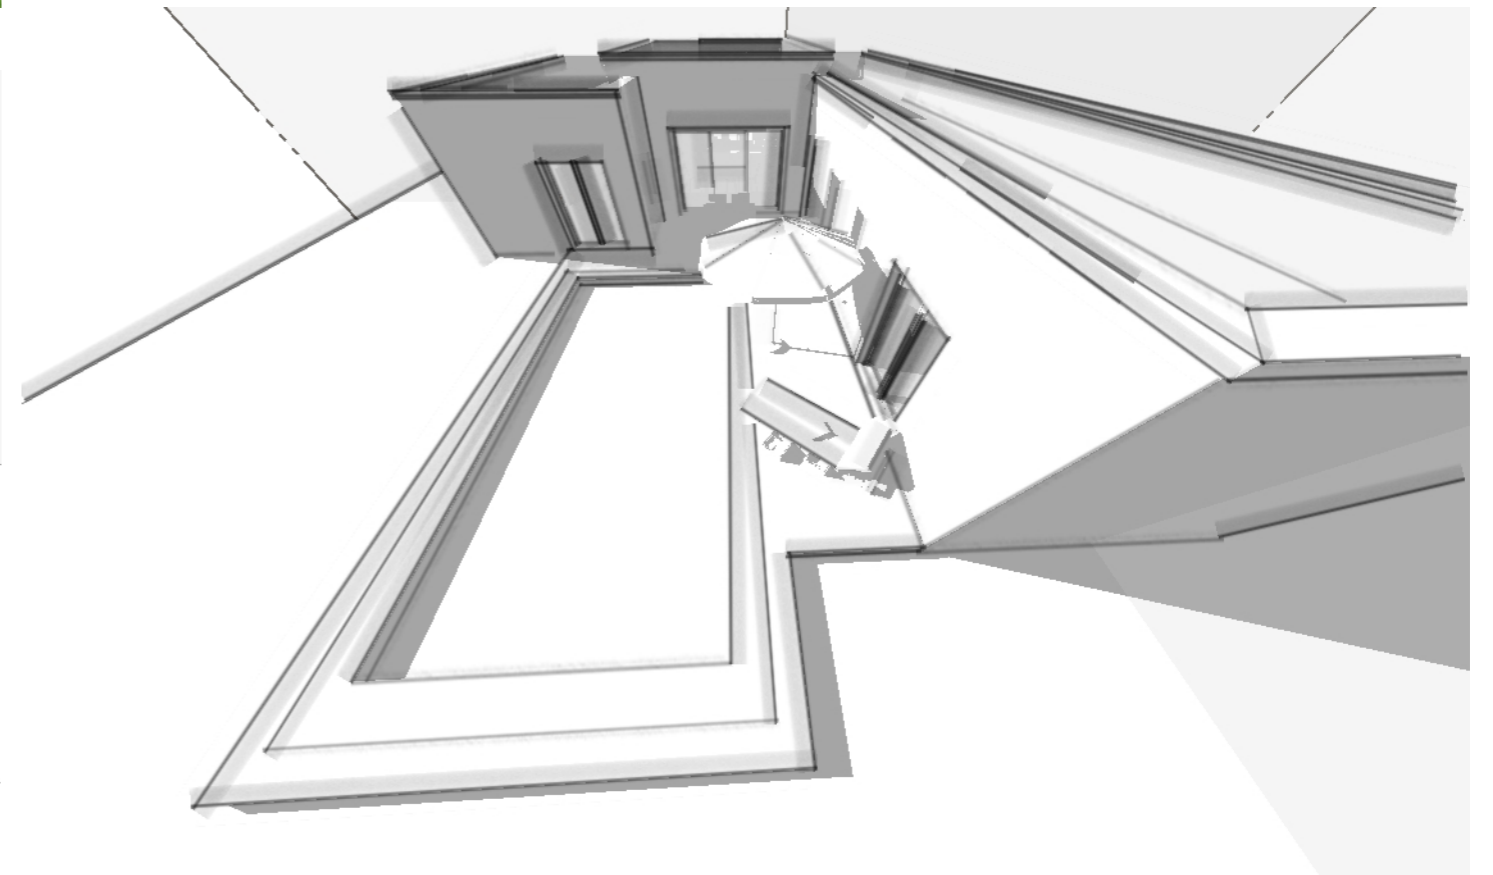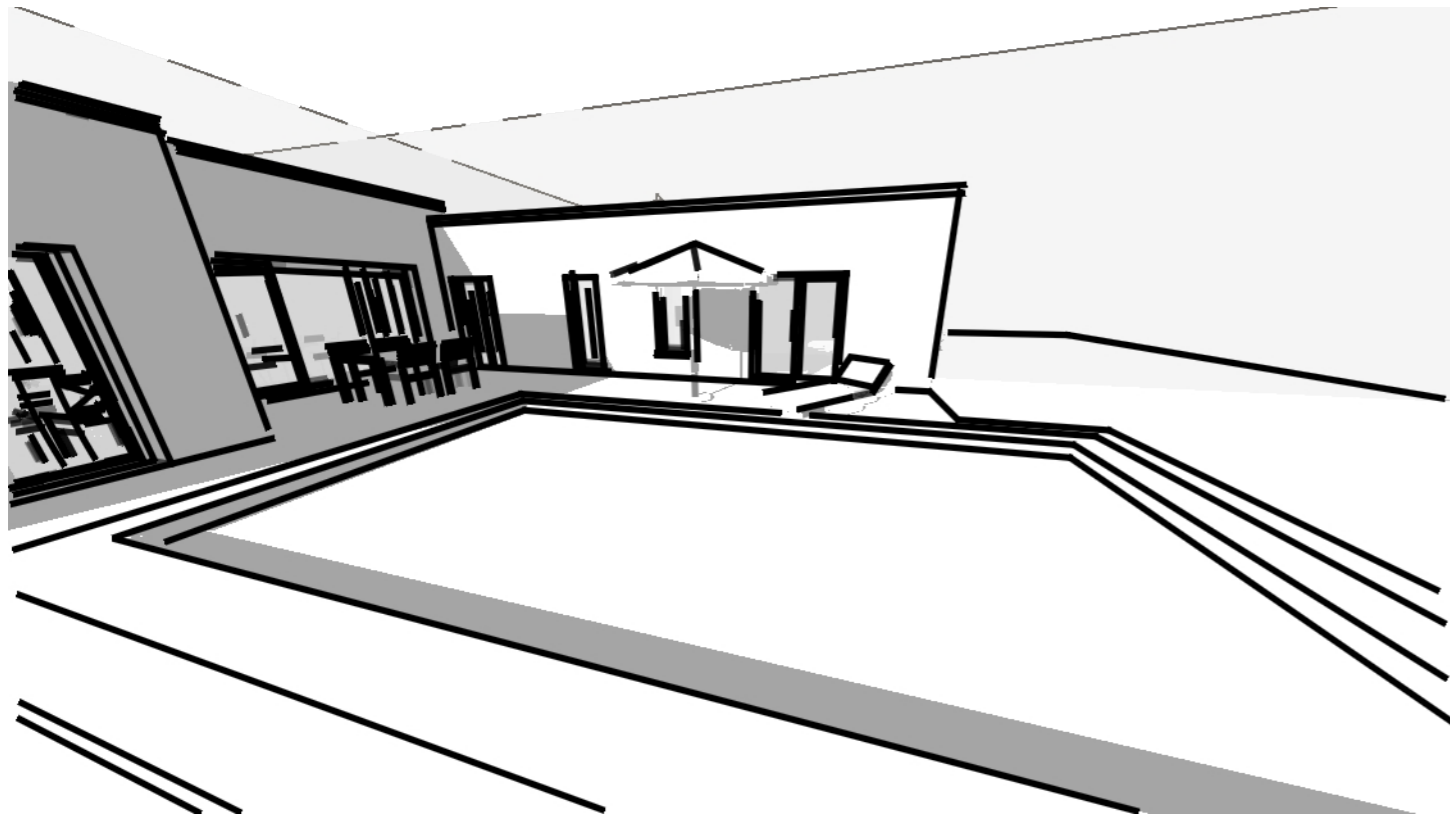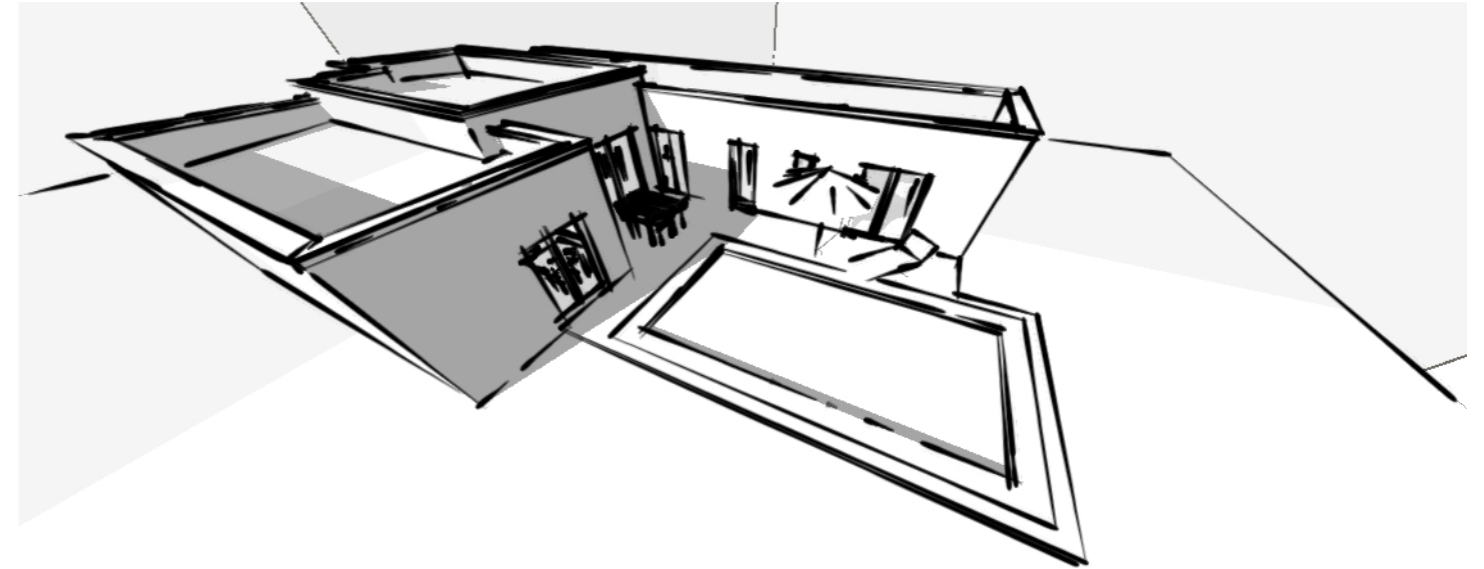

Maître d'oeuvre : <b>Mr et Mme Le Bihan</b> Maître d'ouvrage: <b>DK3D Architectures</b>	<b>Construction d'une Maison Individuelle</b>		
Adresse: <b>2 rue de l'Estuaire 22520 BINIC</b>			
Date d'enregistrement:	Echelle:		